


miesto stavby:
 vodáreň Kanianka
 p.č.KNC: 1871/25
 kat.úz.: Kanianka
 okres: Prievidza



investor: Slovak Telekom, a.s. Bajkalská 28 817 62 Bratislava	LUKROMTEL wireless infrastructure		Lukromtel, s.r.o. ČSA 198/31 96701 Kremnica	
	hlavný projektant Ing. František Pallaj	projektant Ing. Štefan Baláž	vypracoval Henrich Fleško	
stavba: ZS a RR bod Kanianka			formát	A4
projekt: Výstavba novej ZS			dátum	07/2023
kód zs: PD_KAN			mierka	1:500
výkres: Situácia			číslo výkresu	2

LEGENDA					
DRUH ČIARY/ZNAČKA	VÝZNAM	Autor PD:		Zodpovedný projektant:	Vypracoval
	Skríňa RE merania - nová 3f, B25A/3P, 1-tarif	Ing. A. Masarovič		Ing. M. Masarovič	Ing. A. Masarovič
	Existujúca skríňa SP4 - bd napojenia	Názov:		ZS a RR bod Kanianka	
	NN kábel AYKY-J 4x16, CYKY-J 5x10 - nový	Investor		Slovak Telekom, a.s., Bajkalská 28, 817 62 Bratislava	
LOKALITA		Objekt:		Elektrická prípojka NN	
Okres	PRIEVIDZA	Miesto stavby:		KANIANKA, Kat. územie: KANIANKA	
Obec	KANIANKA	Názov výkresu:		Celková situácia stavby	
Katastrálne územie	KANIANKA	Projektant elektrických zariadení Ev.č.: 0408/50/17, EZ/P/E1-A,B, TUV SUD SLOVAKIA		Číslo výkresu	

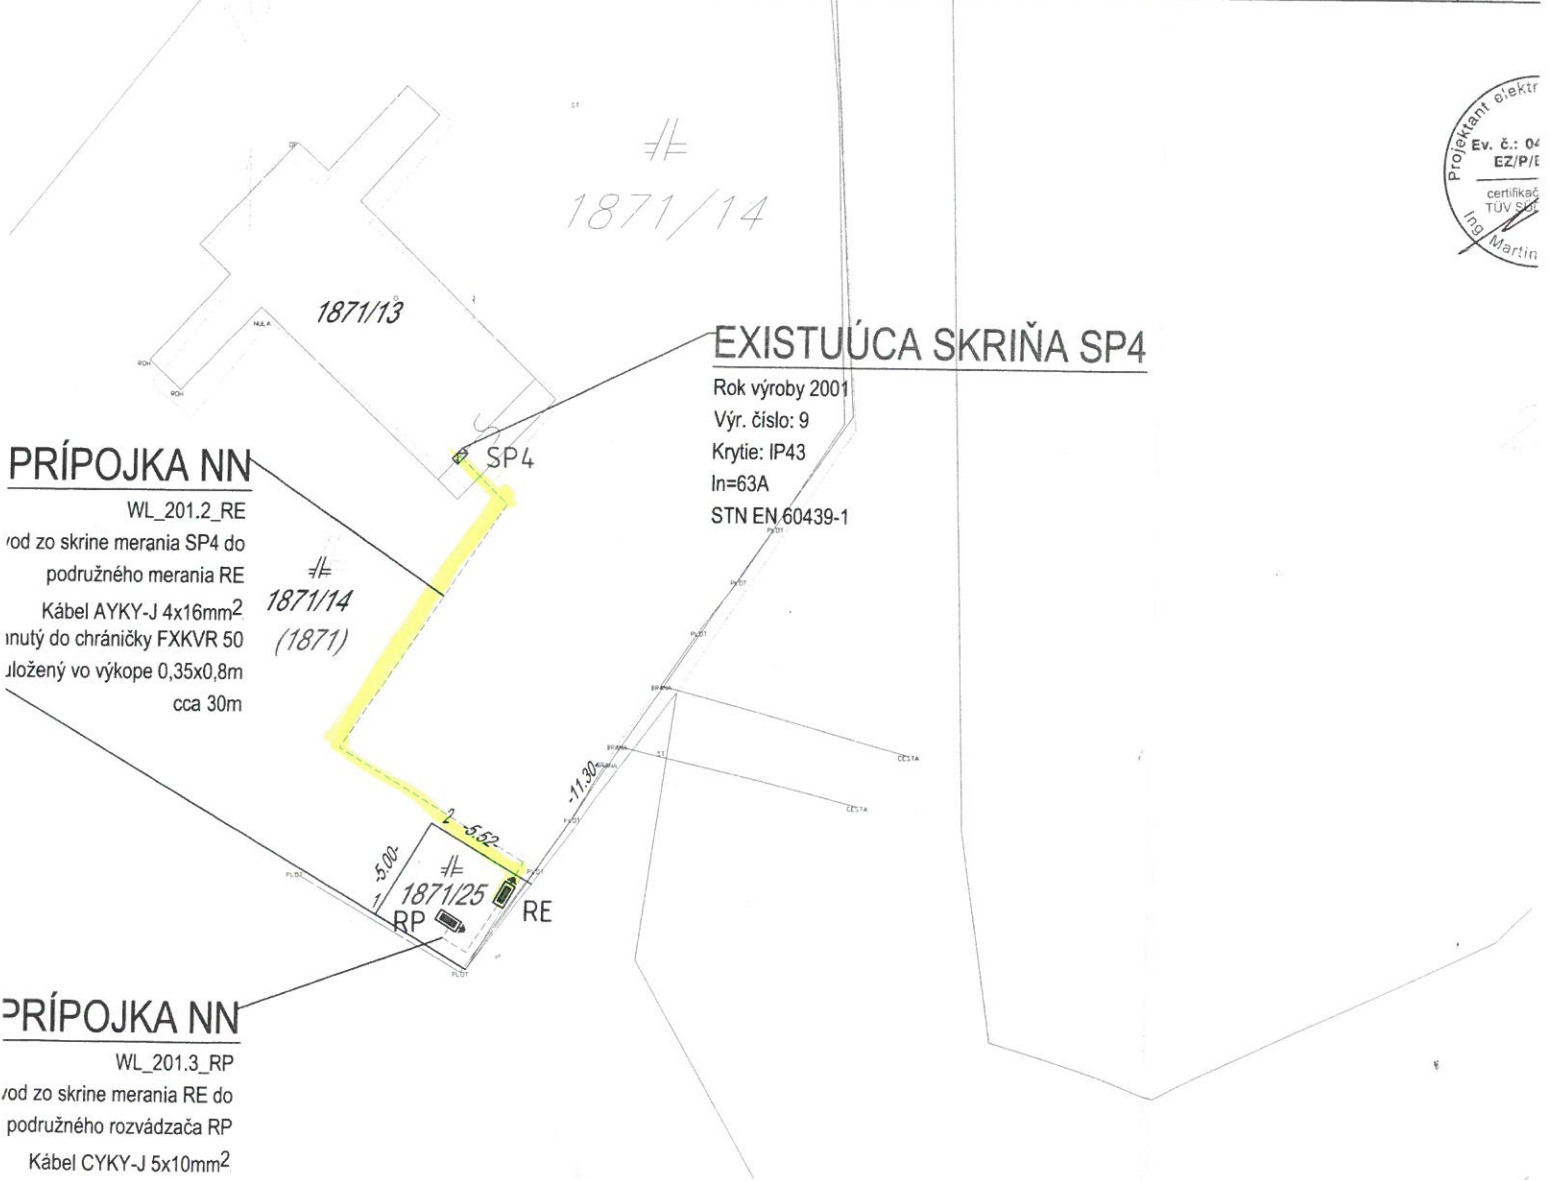

Projektant elektr.
 Ev. č.: 04
 EZ/P/E
 certifikáč
 TUV SUD
 Ing. Martin