


INVESTOR : SLOVAK TELEKOM a.s.			
NÁZOV STAVBY : KBV_IBV_PD_Kanianka_Obytná zóna_Pánsky Háj 2			
OBSAH VÝKRESU : Navrhovaná trasa			
VEDÚC. PROJEKTANT		VYPRACOVAL	KONTROLOVAL
Ing. Bojka		Ing. Šlosár	Ing. Bojka
ČÍSLO SAP	STUPEŇ	DUR	
HOST	Kanianka	FORMÁT	2A4
ZÁK. ČÍSLO	VÝTLAČOK Č. :		
DÁTUM	10/2022	VÝKRES Č. :	K1
MIERKA	1:1000		



Legenda:
 - existujúca sieť ST
 - navrhovaná trasa ST

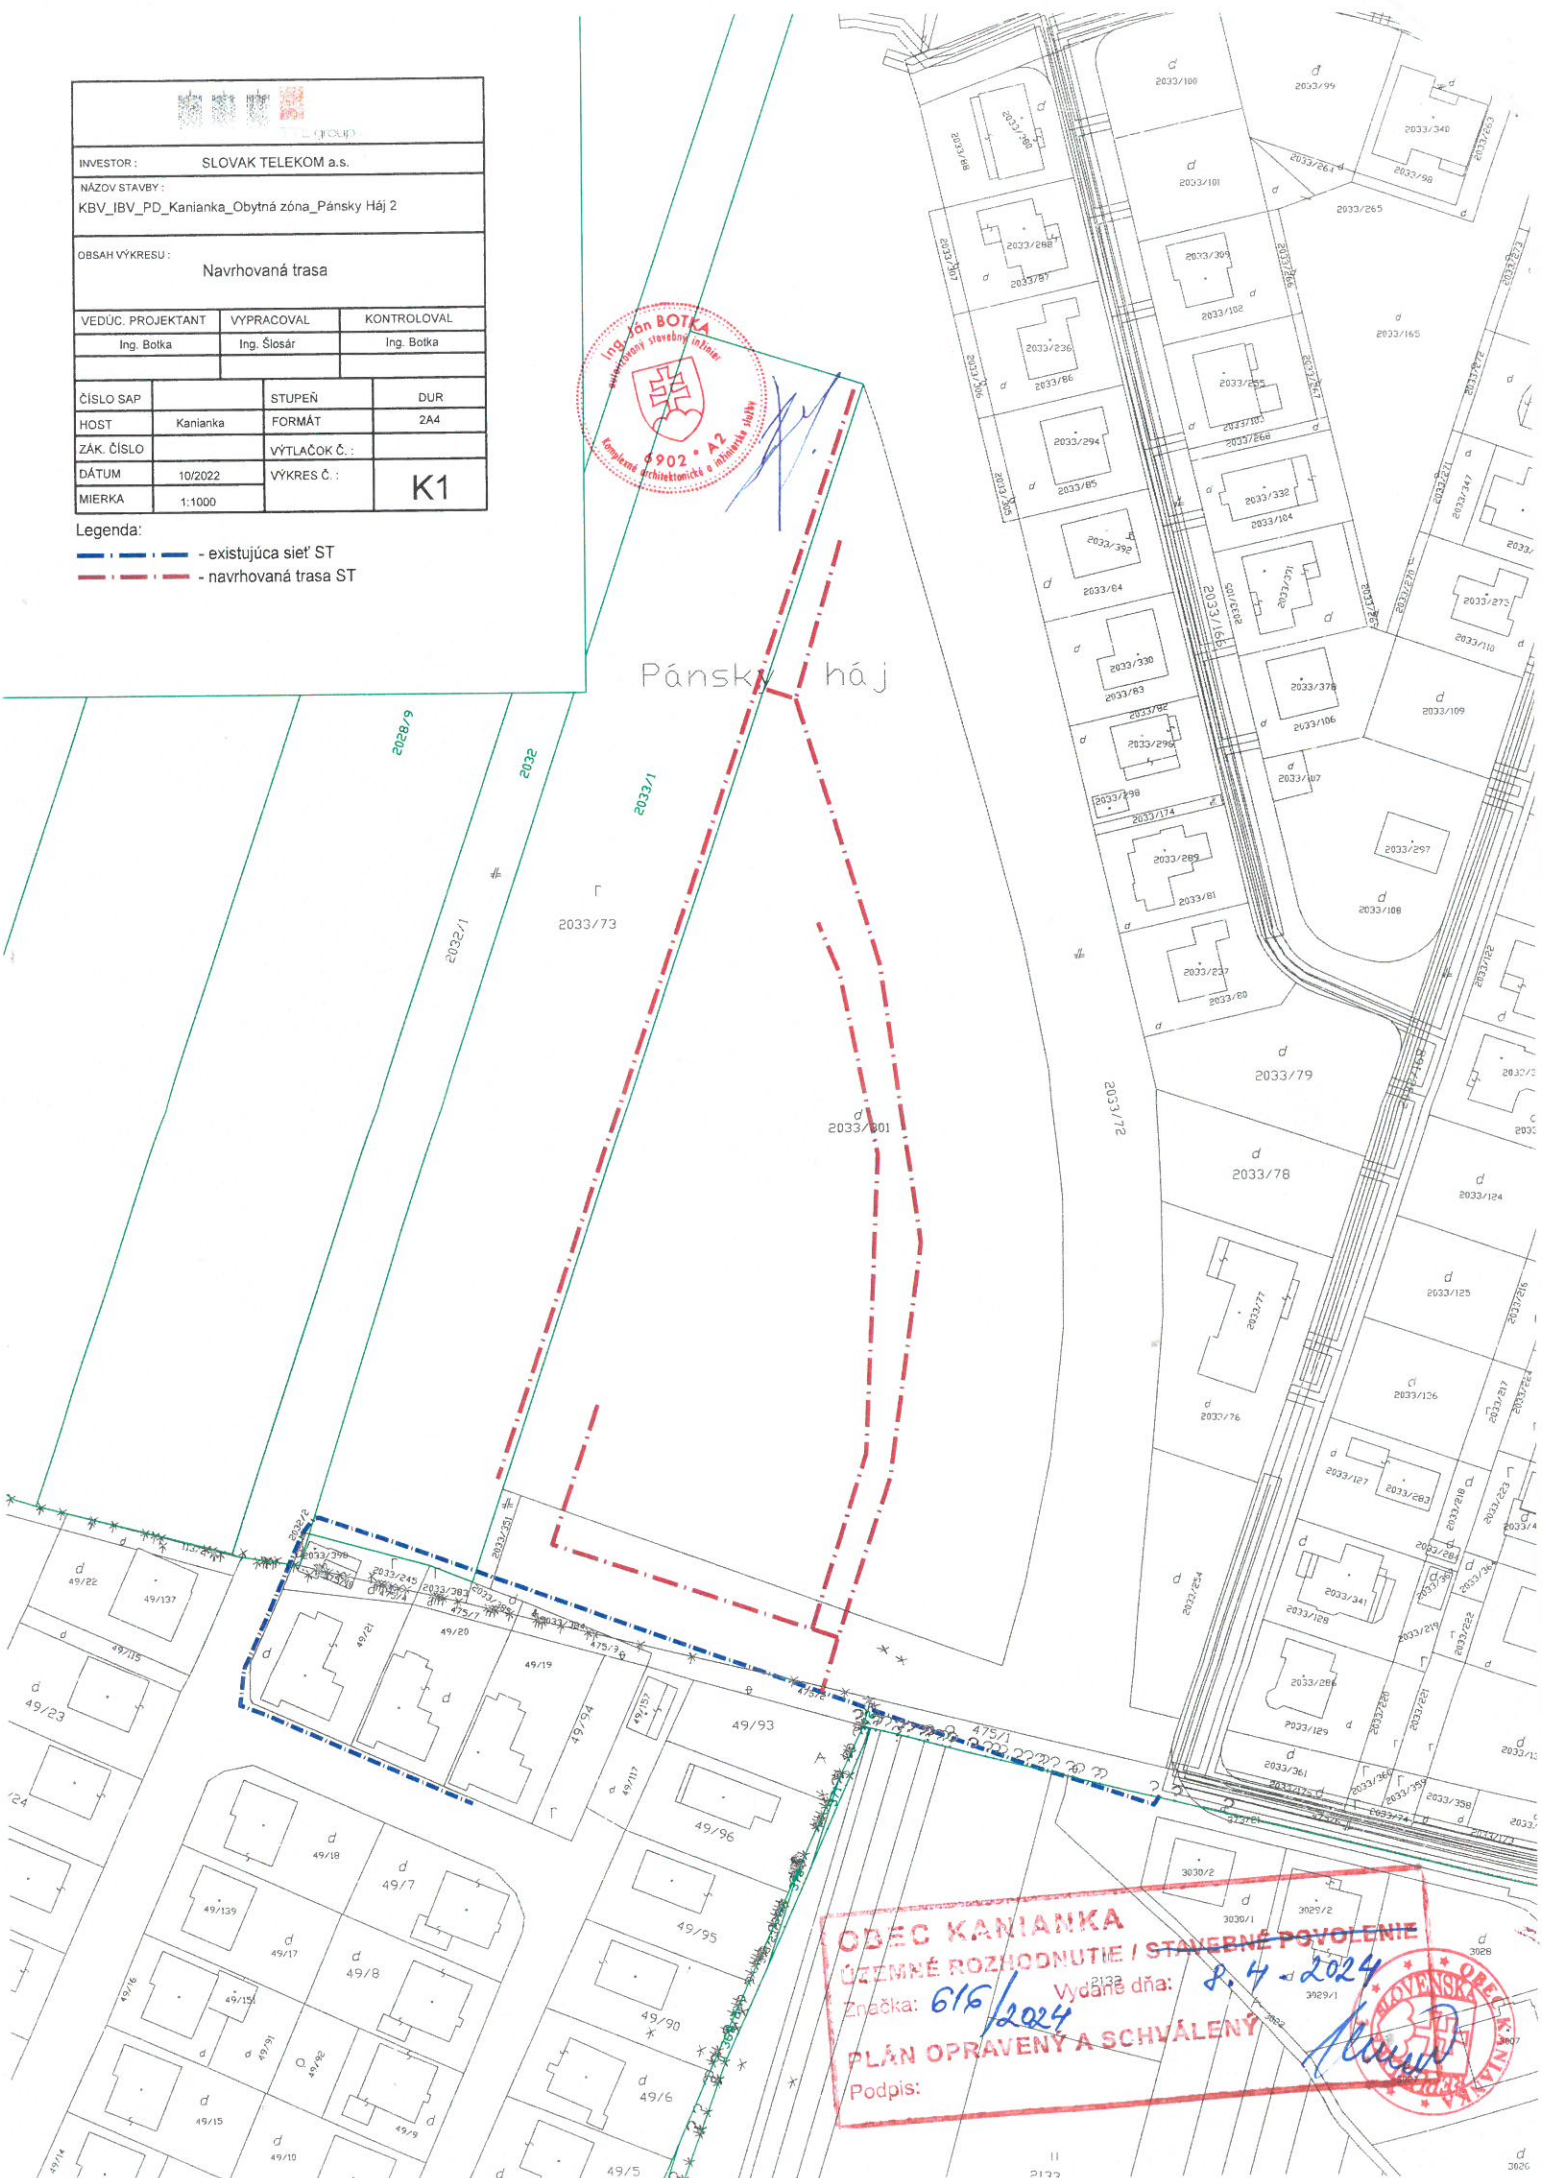

OBEC KANIANKA
ÚZEMNÉ ROZHODNUTIE / STAVEBNÉ POVOLENIE
 Značka: 616/2024 Vydané dňa: 2. 4. 2024
PLÁN OPRÁVENÝ A SCHVÁLENÝ
 Podpis:

