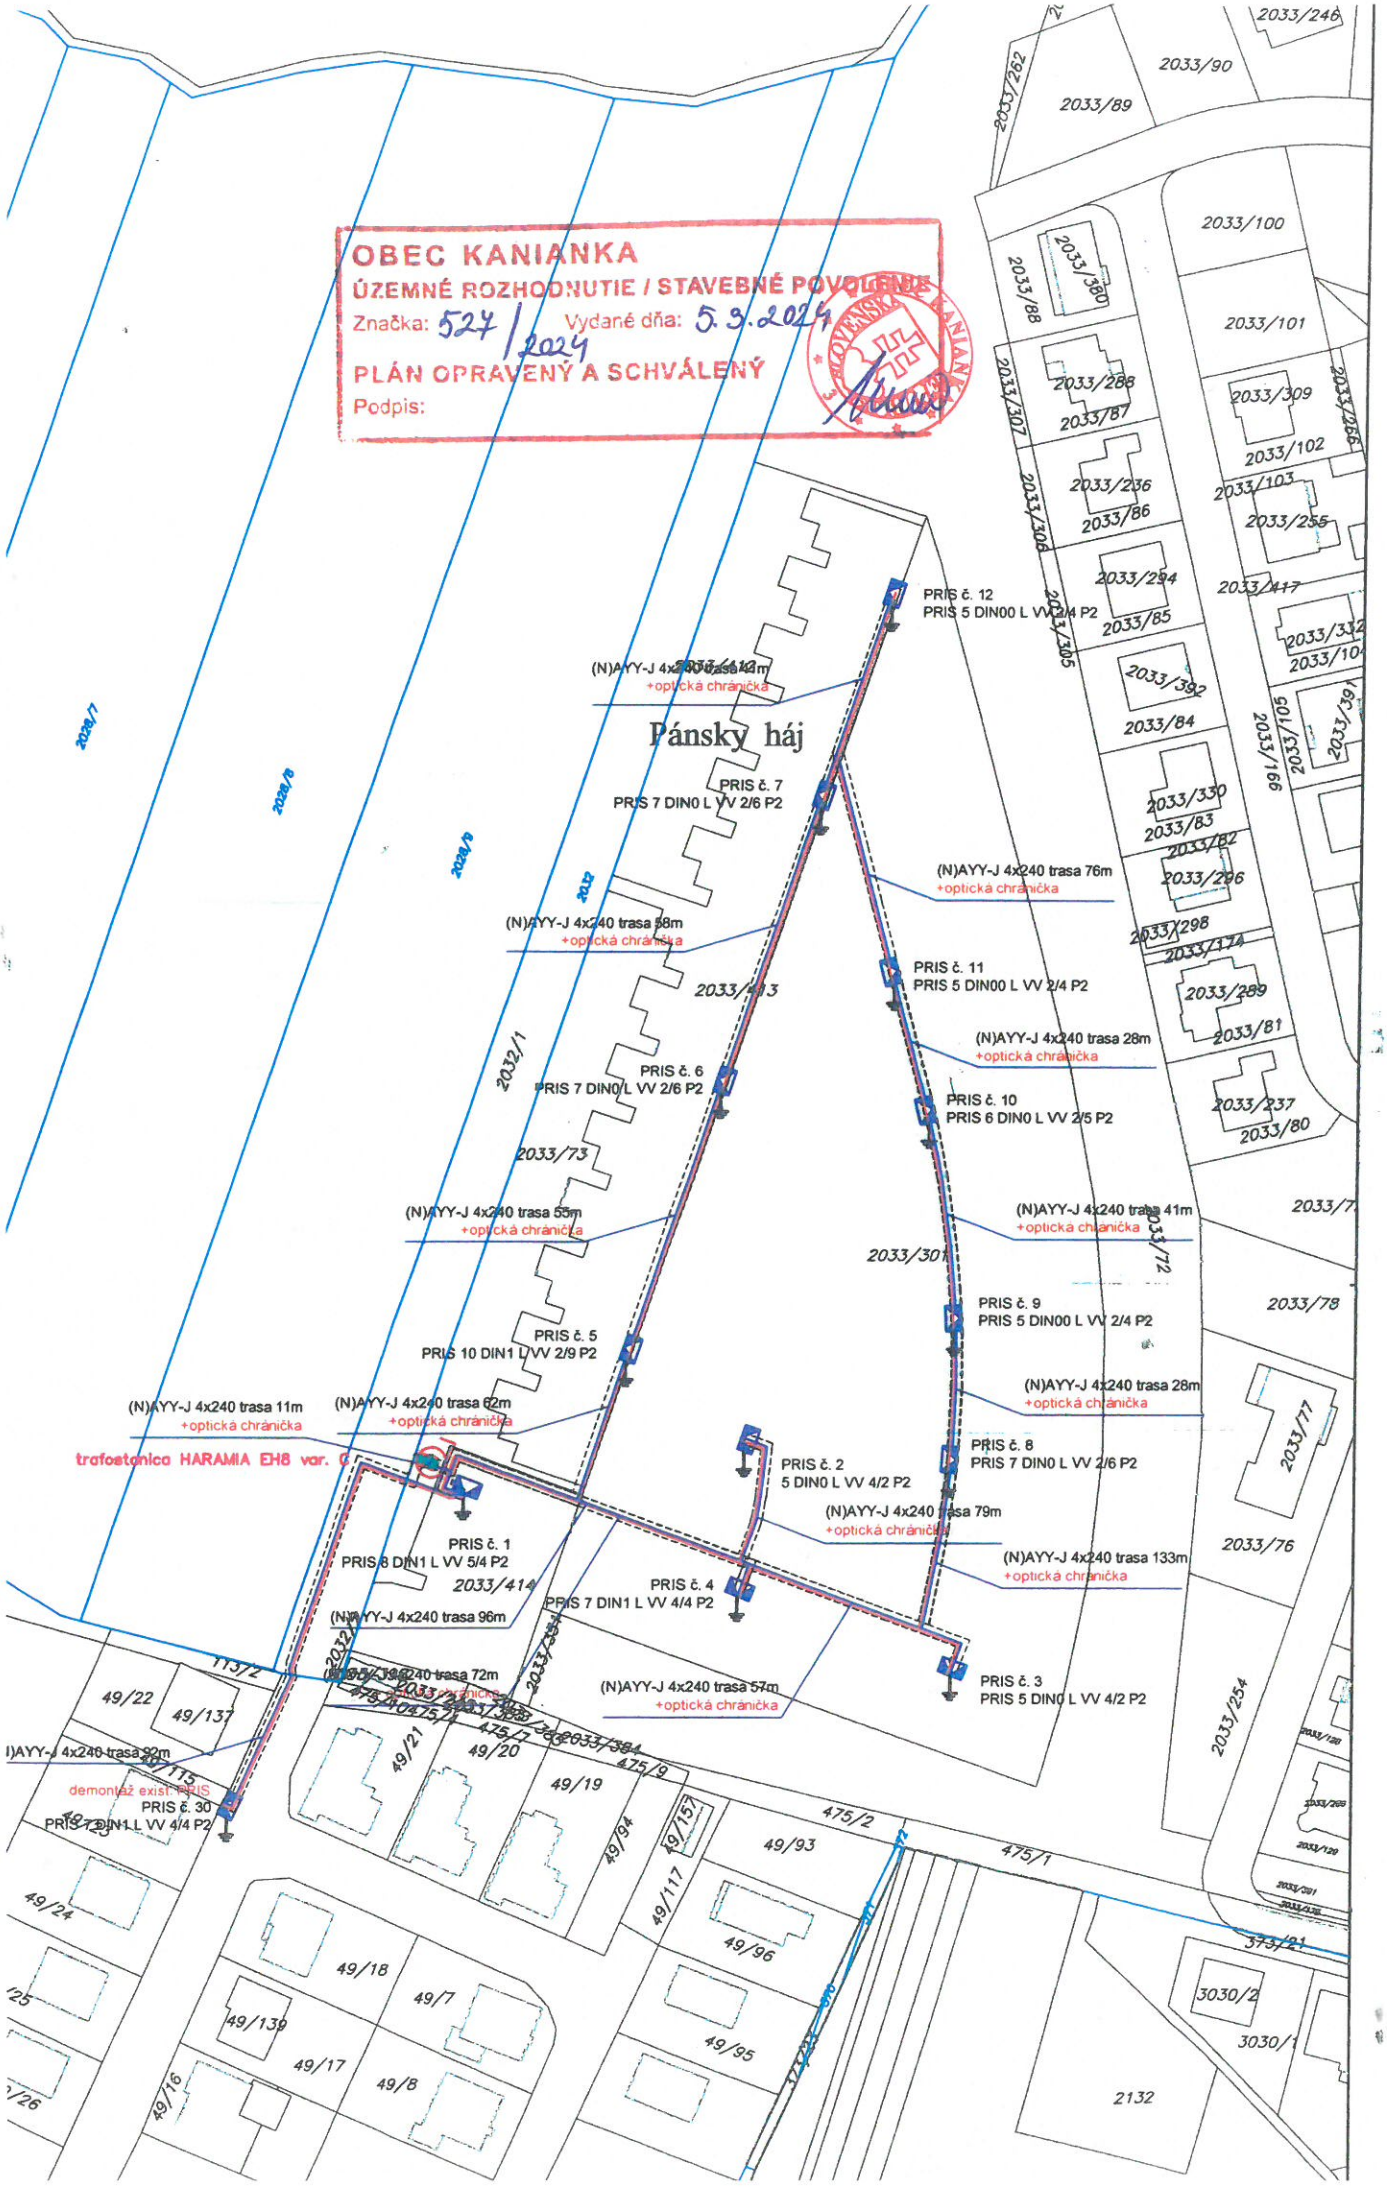
OBEC KANIANKA
ÚZEMNÉ ROZHODNUTIE / STAVEBNÉ POVOLENIE
Značka: 527/2024 Vydané dňa: 5.9.2024
PLÁN OPRAVENÝ A SCHVÁLENÝ
Podpis:
Pánsky háj
PRIS č. 12
PRIS 5 DIN00 L VV 2/4 P2
(N)AYY-J 4x240 trasa 42m
+optická chránička
PRIS č. 7
PRIS 7 DIN0 L VV 2/6 P2
(N)AYY-J 4x240 trasa 76m
+optická chránička
(N)AYY-J 4x240 trasa 88m
+optická chránička
PRIS č. 11
PRIS 5 DIN00 L VV 2/4 P2
(N)AYY-J 4x240 trasa 28m
+optická chránička
PRIS č. 6
PRIS 7 DIN0 L VV 2/6 P2
PRIS č. 10
PRIS 6 DIN0 L VV 2/5 P2
(N)AYY-J 4x240 trasa 55m
+optická chránička
(N)AYY-J 4x240 trasa 41m
+optická chránička
PRIS č. 9
PRIS 5 DIN00 L VV 2/4 P2
PRIS č. 5
PRIS 10 DIN1 L VV 2/9 P2
(N)AYY-J 4x240 trasa 11m
+optická chránička
(N)AYY-J 4x240 trasa 62m
+optická chránička
(N)AYY-J 4x240 trasa 28m
+optická chránička
trafostanica HARAMIA EH8 var. C
PRIS č. 2
5 DIN0 L VV 4/2 P2
PRIS č. 8
PRIS 7 DIN0 L VV 2/6 P2
(N)AYY-J 4x240 trasa 79m
+optická chránička
PRIS č. 1
PRIS 8 DIN1 L VV 5/4 P2
(N)AYY-J 4x240 trasa 133m
+optická chránička
PRIS č. 4
PRIS 7 DIN1 L VV 4/4 P2
(N)AYY-J 4x240 trasa 96m
(N)AYY-J 4x240 trasa 72m
+optická chránička
(N)AYY-J 4x240 trasa 57m
+optická chránička
PRIS č. 3
PRIS 5 DIN0 L VV 4/2 P2
(N)AYY-J 4x240 trasa 92m
demontáž exist. PRIS
PRIS č. 30
PRIS 7 DIN1 L VV 4/4 P2
2033/246
2033/90
2033/89
2033/262
2033/100
2033/380
2033/88
2033/101
2033/288
2033/87
2033/309
2033/307
2033/102
2033/236
2033/103
2033/86
2033/255
2033/294
2033/85
2033/417
2033/305
2033/392
2033/84
2033/330
2033/83
2033/82
2033/296
2033/298
2033/289
2033/81
2033/237
2033/80
2033/73
2033/72
2033/78
2033/77
2033/76
2033/254
2033/414
2033/384
49/22
49/137
49/21
49/20
49/19
49/94
49/93
49/24
49/18
49/7
49/139
49/17
49/8
49/16
49/96
49/95
2132
3030/2
3030/1
475/1
475/2
475/9
2028/7
2028/6
2028/5
2032/2
2032/1