


Etapa 2. Investor: Obec Kanianka
 Etapa 1. Investor: Relax SK s.r.o.

Etapa 2. Investor: Obec Kanianka
 Etapa 1. Investor: Relax SK s.r.o.

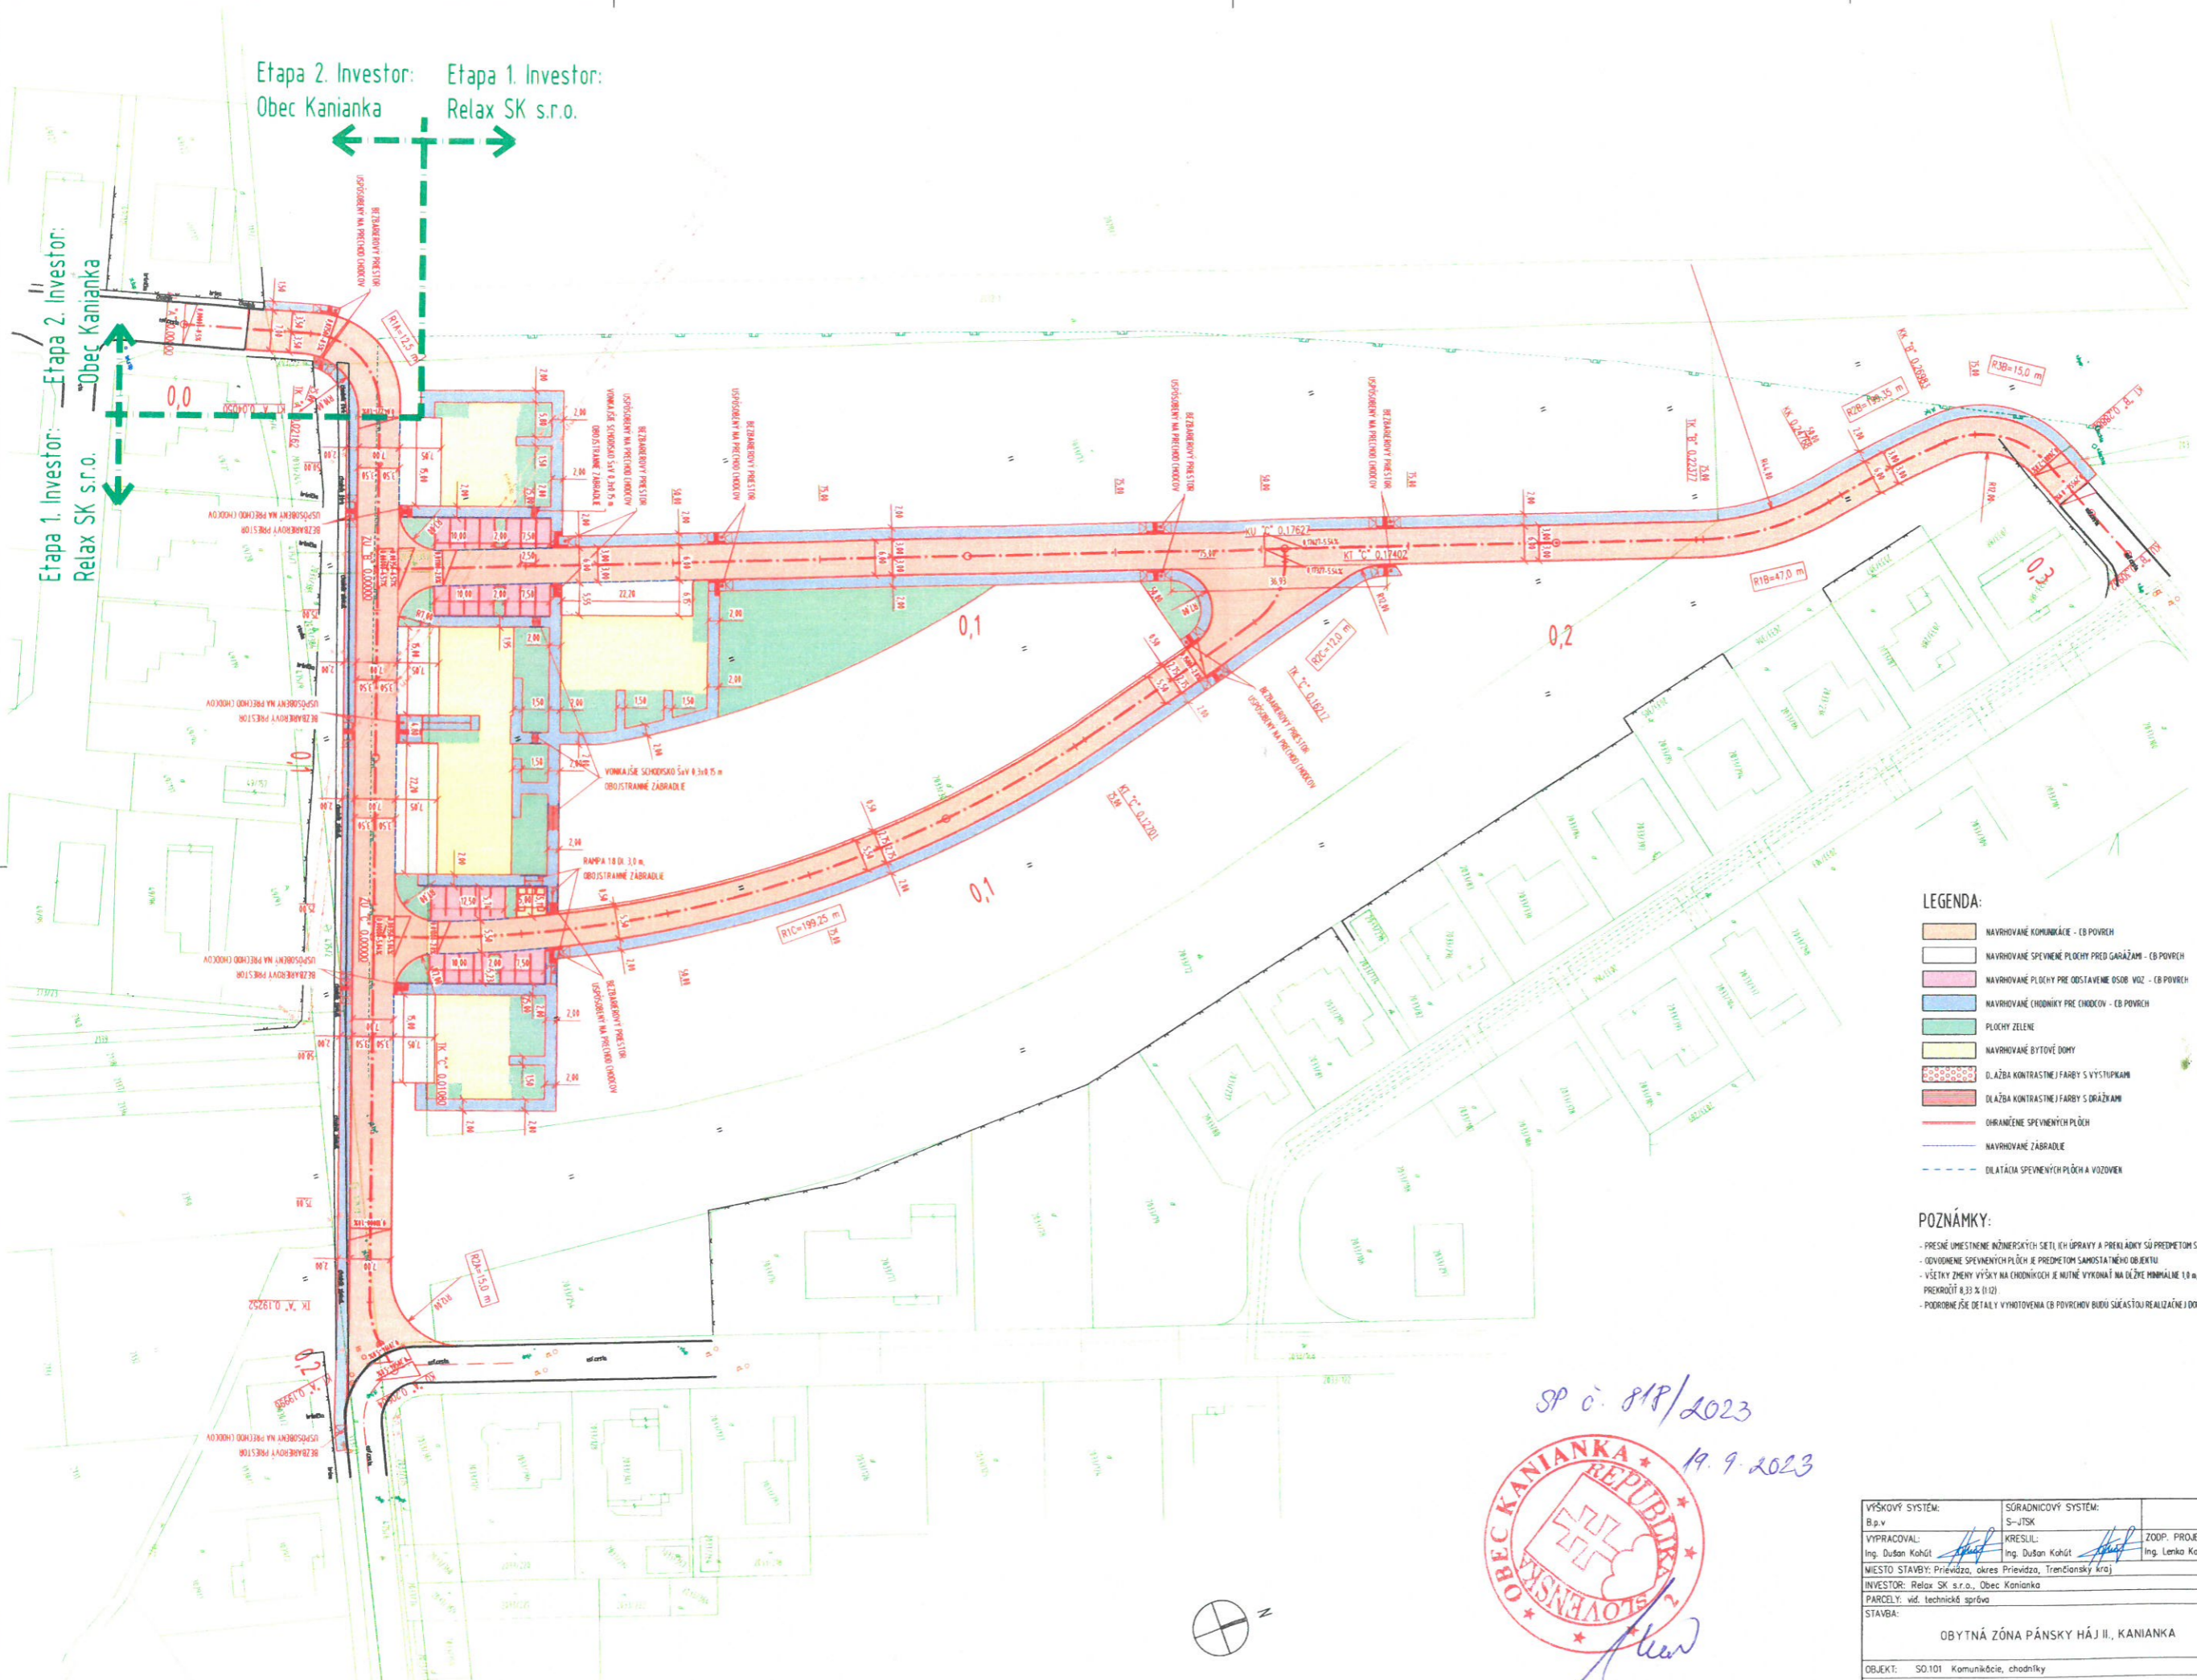

LEGENDA:

- NAVRHOVANÉ KOMUNIKÁCIE - EB POVRCH
- NAVRHOVANÉ SPEVNENÉ PLOCHY PRED GARÁŽAMI - EB POVRCH
- NAVRHOVANÉ PLOCHY PRE ODBAVENIE OSOBNÝCH VOZOV - EB POVRCH
- NAVRHOVANÉ CHODNÍKY PRE CHODCOV - EB POVRCH
- PLOCHY ZELENE
- NAVRHOVANÉ BYTOVÉ DOHŤY
- DĽAŽBA KONTRASTNEJ FARBÝ S VÝSTUPKAMI
- DĽAŽBA KONTRASTNEJ FARBÝ S OBRÁZKAMI
- OHRANIČENÉ SPEVNENÝCH PLOCH
- NAVRHOVANÉ ZÁBRADIE
- DILATÁCIA SPEVNENÝCH PLOCH A VOZOVEN
- SÚČASNÝ STAV
- KATASTER C-KN
- EXISTUJÚCE PLYNOVÉ POTRUBIE
- EXISTUJÚCE NADZEMNÉ ELEKTRICKÉ VEDENIE

POZNÁMKY:

- PRESNÉ UMESTNENIE INŽENIERSKÝCH SÍŤÍ, ICH ÚPRAVY A PŘEKLÁDKY SÚ PREDMETOM SAMOSTATNÝCH OBJEKTOV PROJEKTU
- ODVOĎENÉ SPEVNENÝCH PLOCH JE PREDMETOM SAMOSTATNÉHO OBJEKTU
- VŠETKY ZMENY VÝŠKY NA CHODNÍKOV JE NUTNÉ VYKONÁŤ NA DĽŽBE MINIMÁLNE 1:8, PŘÍČOM SALON NA CHODNÍKU NESMIE PŘEKROČIŤ 8,33 % (1:12)
- PODROBNE JEŠE DETAILY VÝHOTOVENIA (EB POVRCHOV) BUDU SÁČASŤOU REALIZÁCIE I DOKUMENTÁCIE

SP č. 818/2023
 19. 9. 2023



VÝŠKOVÝ SYSTÉM: B.p.v	SÚRADNICOVÝ SYSTÉM: S-JTSK	ZOOP. PROJEKTANT: Ing. Lenka Kohútová	DOPRAVNÉ PROJEKTY & INŽINIERING s. r. o. DOPRAVNÉ PROJEKTY & INŽINIERING s. r. o. Ulica I. Vypočtane 731/14, 971 01 Prievidza Tel.: +421 904 162 522 E-mail: dopravneprojekty@gmail.com
VYPRACOVAL: Ing. Dušan Kohút	KRESLIL: Ing. Dušan Kohút	MIESTO STAVBY: Prievidza, okres Prievidza, Trenčiansky kraj	
INVESTOR: Relax SK s.r.o., Obec Kanianka	PARCELY: v.d. technická správa	STAVBA:	FORMÁT: 8 x A4
OBYTNÁ ZÓNA PÁNSKY HÁJ II., KANIANKA			DÁTUM: 08/2022
OBJEKT: SO.101 Komunikácie, chodníky	VÝKRES: Situácia	STUPEŇ: DSP	ČÍSLO PROJEKTU: 003/2022
			MIERKA: PRÍLOHA Č. 3