


LEGENDA:

- KOMPUNIKÁČNÉ PŘÍKRY
- STOLICKÁ - VEGETAČNÍ DLAŽBA
- PLOCHY ZELENE
- ODVODNĚČNÉ ŽÁBY
- BĚŽNÁ PŘÍKRY
- OBRÁMĚNÉ SPEVNĚNÉ PLOCHY
- HRANKA ŘEŠENÉHO ÚZEMÍ
- TRATVOVÝ
- OPLOTNĚNÍ - PLETIVO
- ÚČEKY VPAŠT
- TRATVOVÁ ŠACHTA
- VPAŠT V LINDOVÝCH ŽÁBĚ
- ZÁMĚRNE
- KATASTER
- EXISTUJÍCÍ OSVĚTLENÉ
- EXISTUJÍCÍ VODNOD
- VNĚ EKLEKTRICKÉ VĚDĚNÉ
- OSVĚTLENÉ ÚZEMÍ
- KANALIZÁČNÍ
- KANALIZÁČNÍ ŠACHTA
- PŘETŘAČNÍ NÁDŮZ
- OBLUČOVACÍ ROVNÝCH LÁTK

OBJEKTY:

- 103 VEŘEJNÉ PLOCHY
- 102 ODVODNĚNÍ
- 103 VEŘEJNÉ OSVĚTLENÍ

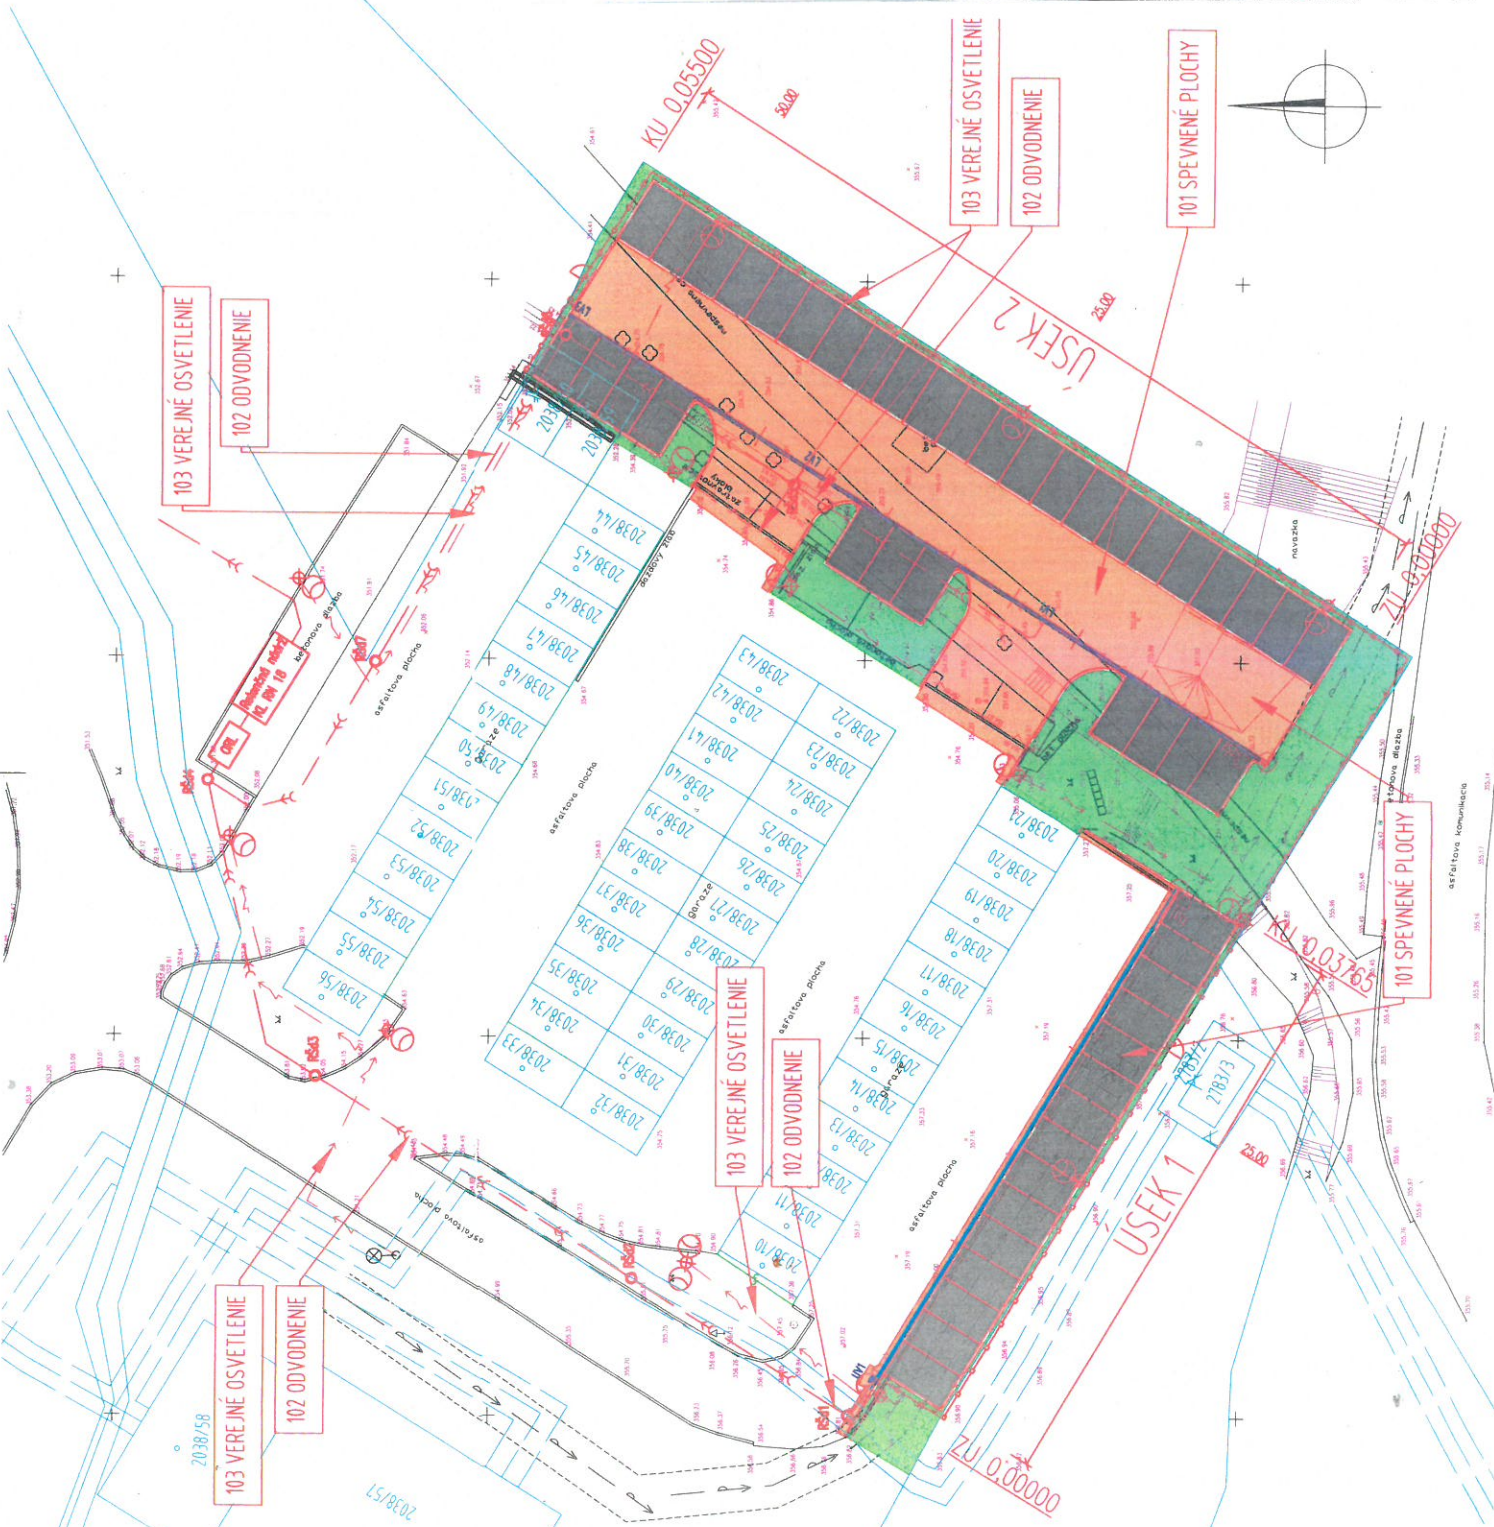

ZS č. 829/2024
8. P. 2024
Neuv



VÝKRES VYPRACOVAL: Ing. Dušan Kohút	SURADNICOVÝ SYSTÉM: 5-JTSK	DOPRAVNÉ & INŽINIER	FORMÁT: 6 x 1
VÝKRES VYPRACOVAL: Ing. Dušan Kohút	KRESLIL: Ing. Dušan Kohút	DOPRAVNÉ PROJEKTY & INŽ.	DATAUM: 12/21
MESTO STAVBY: Kaniánka, okres Prievidza, Trenčiansky kraj	INVESTOR: Obec Kaniánka, SNP 583/1, 372 17 Kaniánka	Ulica I. Vybodana 731/H, 971 0	STUPEN: DŠP
PARCELY: vč. Správnej správa	STANBA:	TEL: +421 904 182 22	ČÍSLO PROJEKTU: 025/
		E-mail: dopravneprojekty@gmail.com	MIERKA: 1:250
Parkovisko pri kotolni PK-29 v obci Kaniánka			PRÍLOH:
VÝKRES: Koordinačná situácia stavby			