


# ÚZEMNÝ PLÁN OBCE KANIANKA

VEREJNÁ TECHNICKÁ VYBAVENOSŤ  
VODNÉ HOSPODÁRSTVO, ENERGETIKA, ELEKTRONICKÉ KOMUNIKÁCIE



STAV	NAVRH	VÝHLAD	
			HRANICA KATASTRÁLNEHO ÚZEMIA OBCE - HRANICA RIEŠENÉHO ÚZEMIA
			HRANICA ZASTAVANÉHO ÚZEMIA OBCE K 1.1.1990 / NAVRH ROZ. ŠÍRENIA ZASTAVANÉHO ÚZEMIA
SIDELNÁ A KRAJINNÁ ŠTRUKTÚRA			
			PLOCHY BÝVANIA V RODINNÝCH DOMOCH
			PLOCHY A OBJEKTY BÝVANIA V BYTOVÝCH DOMOCH
			PLOCHY ZMIEŠANEJ FUNKCIE- OBČIANSKA VYBAVENOSŤ A BÝVANIE
			PLOCHY A OBJEKTY OBČIANSKEJ VYBAVENOSTI
			PLOCHY ZARIADENIA ŠPORTU
			PLOCHY REKREAČNEJ VYBAVENOSTI
			PLOCHY REKREAČIE V PRÍRODNOM PROSTREDÍ
			PLOCHY ŠPORTOVO-REKREAČNÉ V PRÍRODNOM PROSTREDÍ
			PLOCHY VÝROBY A RÔZNYCH PODNIKATELSKÝCH AKTIVÍT
			PLOCHY A OBJEKTY TECHNICKÉJ VYBAVENOSTI
			PLOCHY TECHNICKÝCH SLUŽIEB
			PLOCHY STATICKEJ DOPRAVY
			VEREJNÁ SIDELNÁ ZELEŇ
			CINTORÍN
			ZELEŇ ZÁHRAD RODINNÝCH DOMOV
			LESNÉ PORASTY
			EKOLOGICKÁ OBNOVA PORASTOV OKRAJOVEJ ČASTI LESA
			PLOCHY POĽNOHOSPODÁRSKEJ PÔDY S ODVODNENÍM
			VODNÉ PLOCHY A TOKY
			SUŠÝ POLDER NA POTOKU KANIANKA
			SAKRÁLNA STAVBA / SAKRÁLNY OBJEKT V KRAJINE
			POPIS EXISTUJÚCICH OBJEKTOV A NAVRHOVANÝCH FUNKČNÝCH PLOCH A OBJEKTOV
			URBANISTICKÝ OBVOD S NÁZVOM
			URBANISTICKÝ BLOK NAVRHOVANÝ PRE FUNKCIU BÝVANIA
TECHNICKÁ INFRAŠTRUKTÚRA			
			PRÍRODNÉ VODOVODNÉ POTRUBIE TUŽINA - KANIANKA
			OBECNÁ VODOVODNÁ SÚSTAVA
			VODOJEM
			OCHRANNÉ PÁSMO II. STUPŇA - PRÍRODNÝ LIEČIVÝ ZDROJ BOJNICE
			PODZEMNÉ ZÁVLAHOVÉ POTRUBIA STAVBY "ZÁVLAHA POZEMKOV BOJNICE - Z VN KANIANKA"
			KRYTÝ ODVODŇOVACÍ KANÁL STAVBY "ODVODNENIE POZEMKOV PRIEVIDZA-BOJNICE"
			SPĽAŠKOVÁ KANALIZÁCIA
			VZDUŠNÉ ELEKTRICKÉ VEDENIE VN 22kV S OCHRANNÝM PÁSMOM
			VZDUŠNÉ ELEKTRICKÉ VEDENIE VN 22kV NAVRHNUTÉ NA PRELOŽENIE DO ZEMNEHO KÁBLA
			ELEKTRICKÉ VEDENIE VN 22kV ULOŽENÉ V ZEMNÝCH KÁBLOCH
			TRAFOSTANICA
			VYSOKOTLAKOVÝ PLYNOVOD DN150 PN 2,5MPa S OCHRANNÝM PÁSMOM 4m OBOJSTRANNE A BEZPEČNOSTNÝM PÁSMOM 8m OBOJSTRANNE
			STREDNOTLAKOVÝ PLYNOVOD S MAXIMÁLNYM PREVÁDZKOVÝM TLAKOM DO 100kPa
			REGULAČNÁ STANICA PLYNU RS 3000/212-440 S OCHRANNÝM PÁSMOM 8m A BEZPEČNOSTNÝM PÁSMOM 50m
			STANICA KATÓDOVEJ OCHRANY S OCHRANNÝM PÁSMOM 8m
			KÁBEL NA ANÓDU
			ANÓDOVÉ UZEMNENIE S OCHRANNÝM PÁSMOM 8m
			CENTRÁLNY ZDROJ TEPLA
			TELEKOMUNIKAČNÁ SIET'
			OPTICKÝ KÁBEL
			OCHRANNÉ PÁSMA OSTATNÉ
			OCHRANNÉ PÁSMO LETISKA

- POPIS NAVRHOVANÝCH FUNKČNÝCH PLOCH A OBJEKTOV:
- 50. REVITALIZÁCIA PRIESTORU CENTRÁLNEJ ZÓNY, OBECNÝ PARK
  - 51. STÁLE TRHOVÉ MIESTO
  - 52. OBČIANSKA VYBAVENOSŤ
  - 53. REKREAČNÝ PRIESTOR PRE DETI S VYBAVENOSŤOU - BAZÉN, HRACIE PRVKY, PIESKOVISKO, LÚKA PRE HRU A ODPOČINOK, PIESKOVÁ PLÁŽ PRI VODE
  - 54. DOSTAVBA ŠPORTOVÝCH OBJEKTOV V ŠKOLSKOM AREÁLE
  - 55. PLOCHY DOPĽAČENIA STATICKEJ DOPRAVY K EXISTUJÚCIM GARÁŽAM
  - 56. TECHNOLOGICKÉ ZARIADENIE CENTRÁLNEHO VYKUROVANIA
  - 57. PLOCHY STATICKEJ DOPRAVY
  - 58. STATICKÁ DOPRAVA-GARÁŽE, S ÚPRAVOU PRIESTORU ZVÝŠKU LESA A REVITALIZÁCIA OKOLIA SAKRÁLNEJ PAMIAŤKY S VYTVORENÍM PRIEHLADOV OD CESTY DO BOJNICE
  - 59. ZMIEŠANÁ FUNKCIA - OBČIANSKA VYBAVENOSŤ (SOCIÁLNA STAROSTLIVOSŤ) A BÝVANIE
  - 60. PLOCHY ŠPORTOVO-REKREAČNÉ V PRÍRODNOM PROSTREDÍ, DETSKÉ A MLÁDEŽNÉ HRISKÁ, V ZÍME START K OCHODNÍKU BEŽECKÉHO LYŽOVANIA
  - 61. OBČIANSKA VYBAVENOSŤ
  - 62. PLOCHY REKREAČIE SO SEZÓNNYM VYUŽITÍM LYŽARSKÉJ LÚKY
  - 63. PARKOVISKO PRE AUTOBUSY HROMADNEJ DOPRAVY
  - 64. EXPOZIČIA OBCE A TURISTICKÉ SLUŽBY
  - 65. OBČIANSKA VYBAVENOSŤ, REVITALIZÁCIA PRIESTORU PRED KAPLNKOU S TVORBOU KOMORNÉHO NÁMESTIA A PARKOVÝMI ÚPRAVAMI
  - 66. ODVÝCHOVÉ MIESTO S VÝHLADKOM
  - 67. CENTRUM OBČIANSKEJ VYBAVENOSTI BREZINKY S FORMOVANÍM NÁMESTIA S CENTROTVOŘNÝMI PRVKAMI
  - 68. OBČIANSKA VYBAVENOSŤ-SLUŽBY, RÔZNE PODNIKATELSKÉ AKTIVITY
  - 69. PLOCHA ROZŠÍRENIA ŠPORTOVÉHO AREÁLU S UMESTNENÍM EXTERÉROVÝCH HRISK
  - 70. ŠPORTOVO-REKREAČNÁ VYBAVENOSŤ S CELOROČNOU PREVÁDZKOU
  - 71. OBČIANSKA VYBAVENOSŤ
  - 72. REKREAČIA S VYBAVENOSŤOU - STRAVOVACIE A HYGIENICKÉ ZARIADENIA, PRIESTOR PRE ORGANIZOVANÉ AKTIVITY
  - 73. REKREAČIA V PRÍRODE - UPRAVÉNE PRÍSTUPY K VODE, ŠTRKOVÉ PLÁŽE
  - 74. PODOZDNE DREVENÉ MŔTO, ATRAKTIVITA NA VODE
  - 75. OBECNÁ TECHNICKÁ VYBAVENOSŤ A SLUŽBY
  - 76. RÔZNE PODNIKATELSKÉ AKTIVITY, VÝROBA
  - 77. KOMPOSTÁREŇ
  - 78. PLOCHA ROZŠÍRENIA CINTORÍNA
  - 79. ŠPORTOVO-REKREAČNÁ PLOCHA V PRÍRODNOM PROSTREDÍ PRE RÔZNE ORGANIZOVANÉ KOLEKTÍVNE AKTIVITY
  - 80. REKREAČNO-ODVÝCHOVÁ PLOCHA V PRÍRODE
  - 81. EKOLOGICKÁ OBNOVA PORASTOV OKRAJOVEJ ČASTI LESA
  - 82. ROZHLADKA

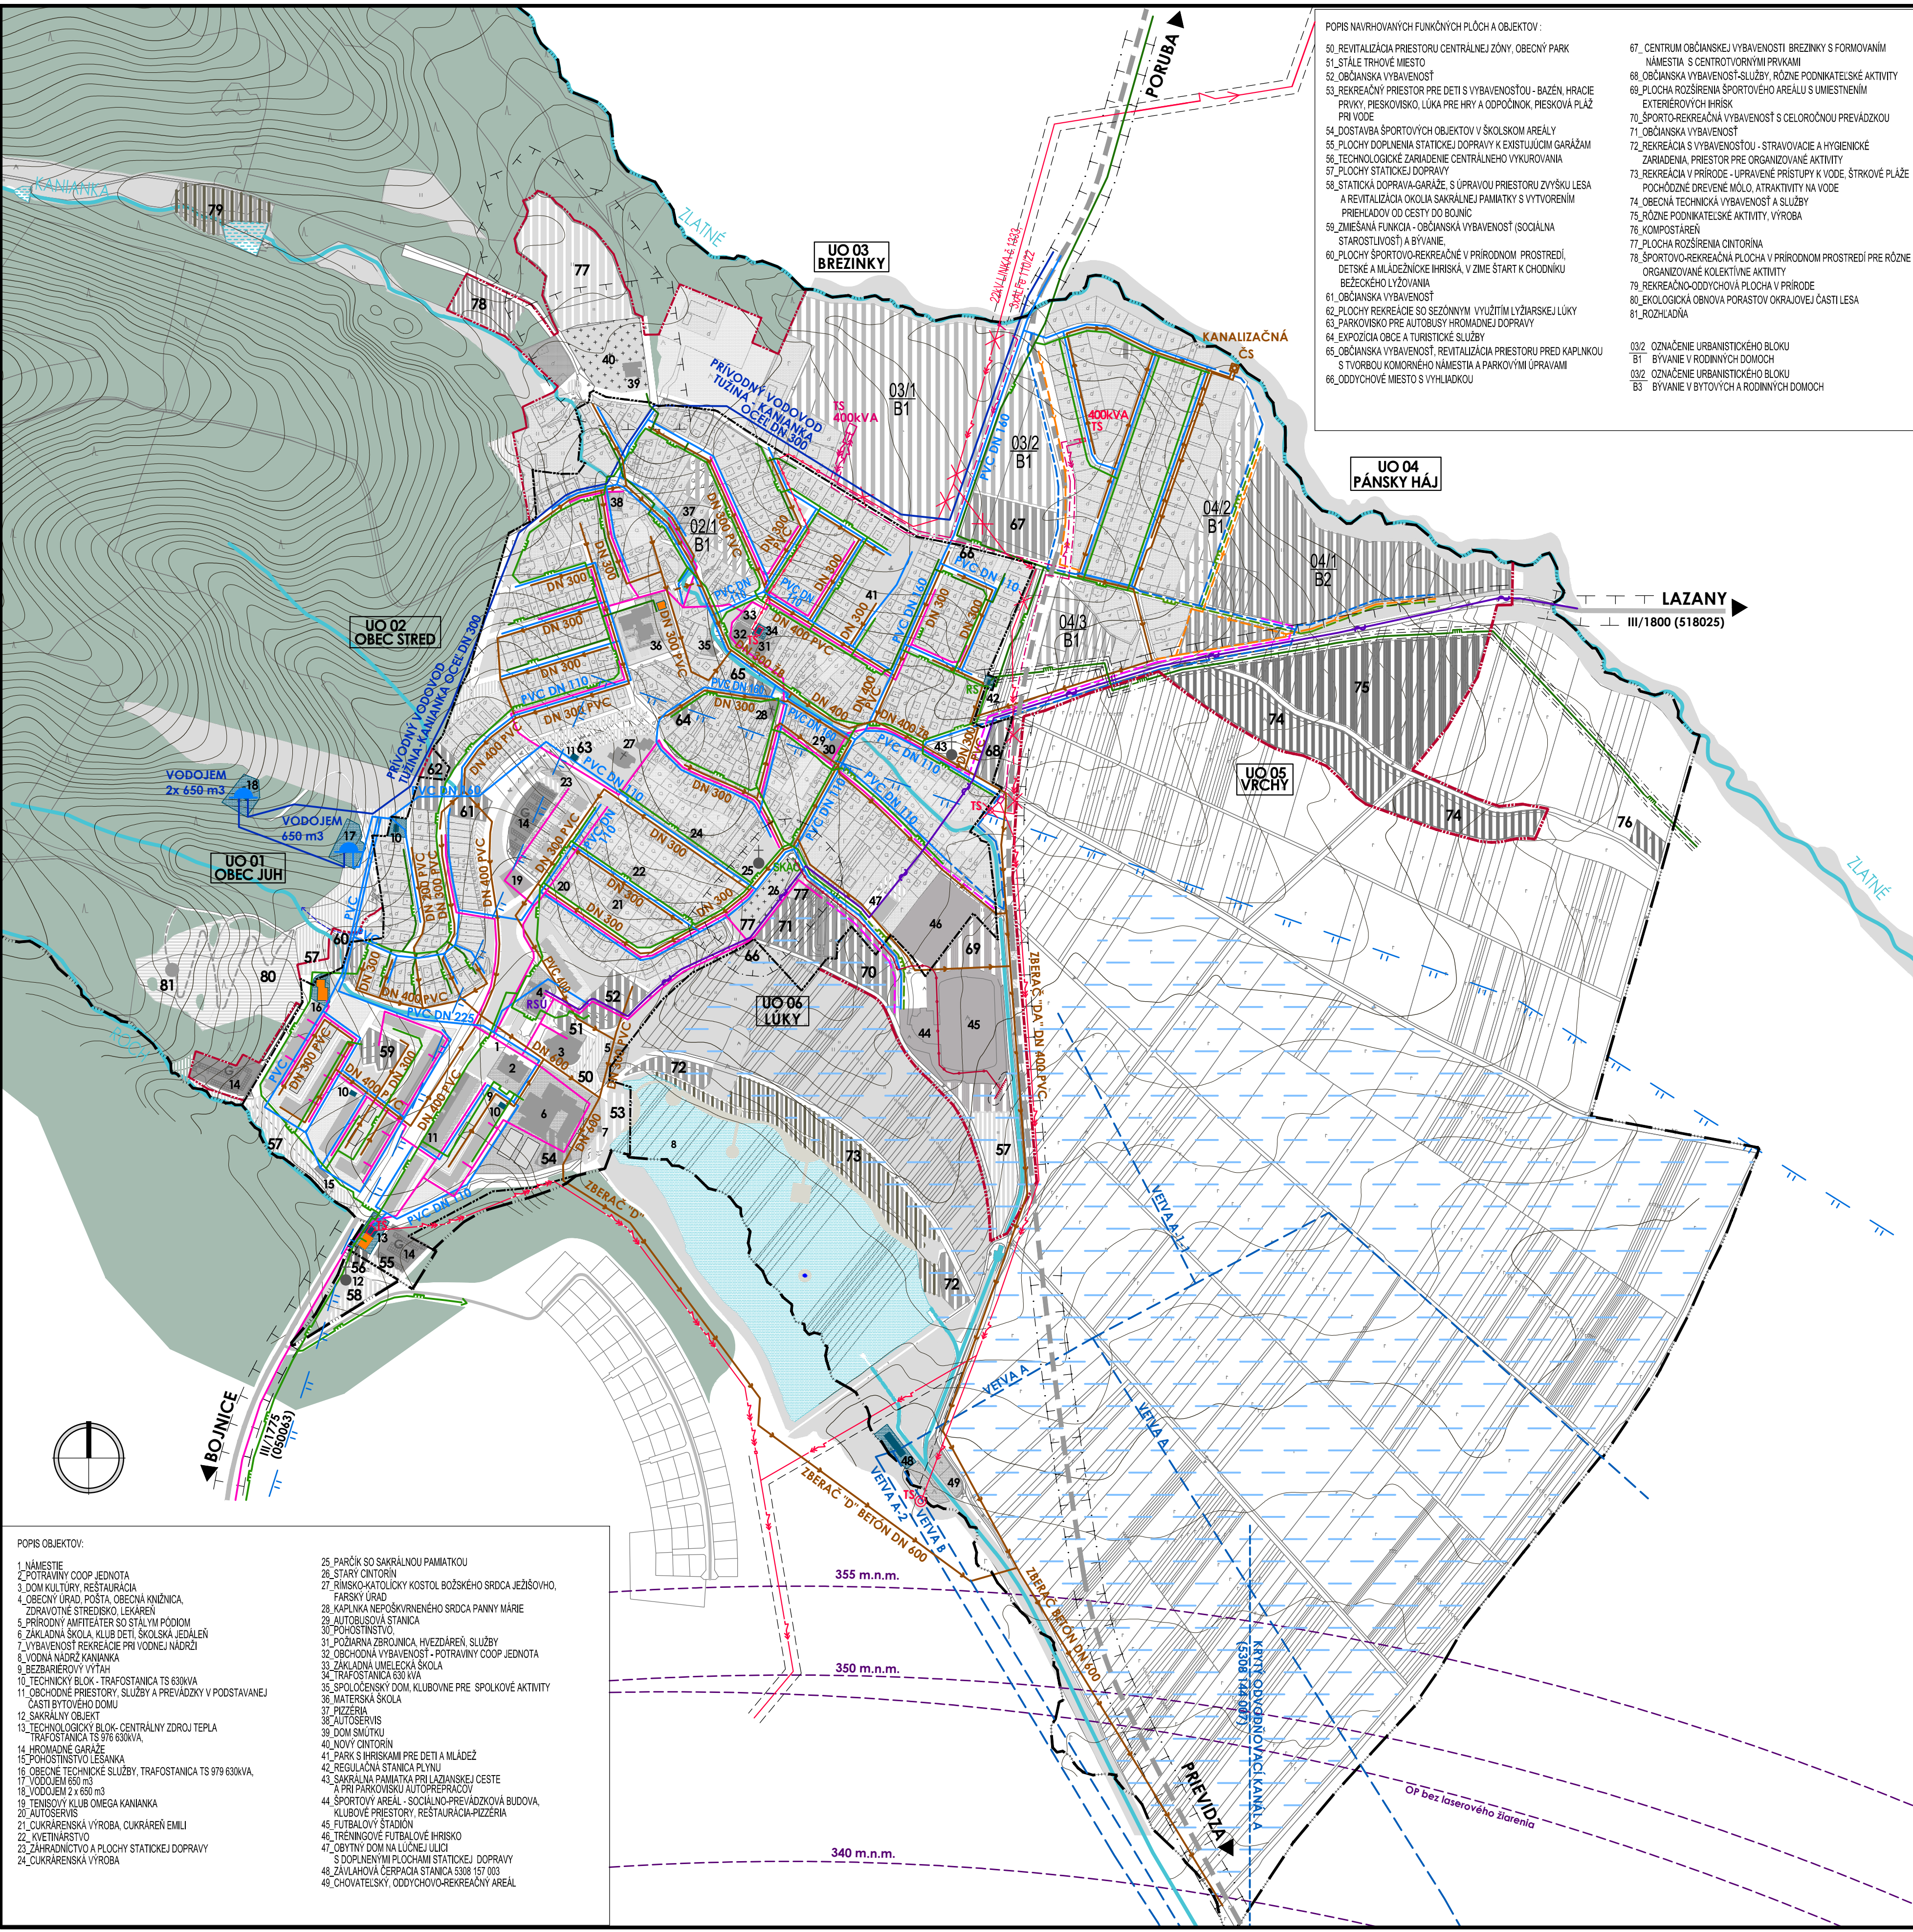

- POPIS OBJEKTOV:
- 1. NÁMESTIE
  - 2. POTRAVINÝ COOP JEDNOTA
  - 3. DOM KULTÚRY, RESTAURÁCIA
  - 4. OBECNÝ ÚRAD, POŠTA, OBECNÁ KNIŽNICA, ZDRAVOTNÉ STREDISKO, LÉKÁREŇ
  - 5. PRÍRODNÝ AMPHITHEATER SO STÁLÝM PODIOM
  - 6. ZÁKLADNÁ ŠKOLA, KLUB DETI, ŠKOLSKÁ JEDLEŇ
  - 7. VYBAVENOSŤ REKREAČIE PRI VODNEJ NÁDRŽI
  - 8. VODNÁ NÁDRŽ KANIANKA
  - 9. BEZBARIEROVÝ VÝTAH
  - 10. TECHNICKÝ BLOK - TRAFOSTANICA TS 630kVA
  - 11. OCHRANÉ PRIESTORY, SLUŽBY A PREVÁDZKY V PODSTAVANEJ ČASTI BYTOVÉHO DOMU
  - 12. SAKRÁLNY OBJEKT
  - 13. TECHNOLOGICKÝ BLOK - CENTRÁLNY ZDROJ TEPLA TRAFOSTANICA TS 979 630kVA
  - 14. HROMADNÉ GARÁŽE
  - 15. POHOŠŤNÍSTVO LESÁNKA
  - 16. OBECNÉ TECHNICKÉ SLUŽBY, TRAFOSTANICA TS 979 630kVA
  - 17. VODOJEM 650 m<sup>3</sup>
  - 18. VODOJEM 2x 650 m<sup>3</sup>
  - 19. TENISOVÝ KLUB OMEGA KANIANKA
  - 20. AUTOSERVIS
  - 21. CUKRÁRENSKÁ VÝROBA, CUKRÁREŇ EMILU
  - 22. KVEŤINÁRSTVO
  - 23. ZÁHRADNÍCTVO A PLOCHY STATICKEJ DOPRAVY
  - 24. CUKRÁRENSKÁ VÝROBA
  - 25. PARČIK SO SAKRÁLNOU PAMIAŤKOU
  - 26. STARÝ CINTORÍN
  - 27. RÍMSKO-KATOLICKÝ KOSTOL, BOŽSKÉHO SRDCA JEJŠOVIČOV, FARSKÝ ÚRAD
  - 28. KAPLNKA NEPOŠKVRNENÉHO SRDCA PANNY MARIE
  - 29. AUTODIAGNOSTICKÁ STANICA
  - 30. POHOŠŤNÍSTVO
  - 31. POŽIARNA ZBRŮJNICA, HVEZDAREN, SLUŽBY
  - 32. OBCHODNÁ VYBAVENOSŤ - POTRAVINÝ COOP JEDNOTA
  - 33. ZÁKLADNÁ LINGVISTICKÁ ŠKOLA
  - 34. TRAFOSTANICA 630 kVA
  - 35. SPOLOČENSKÝ DOM, KLUBOVNE PRE SPOLOKOVÉ AKTIVITY
  - 36. MATERSKÁ ŠKOLA
  - 37. PIZZERIA
  - 38. AUTOSERVIS
  - 39. DOM SMŮTKU
  - 40. NOVÝ CINTORÍN
  - 41. PARK S HRISKAMI PRE DETI A MLÁDEŽ
  - 42. REGULAČNÁ STANICA PLYNU
  - 43. SAKRÁLNA PAMIAŤKA PRI LAZANSKEJ CESTE A PRI PARKOVISKU AUTOPREPAROV
  - 44. ŠPORTOVÝ AREÁL - SOCIAĽNO-REKREAČNÁ BUDOVA, KLUBOVÉ PRIESTORY, RESTAURÁCIA-PIZZERIA
  - 45. FUTBALOVÝ STADIÓN
  - 46. TRÉNINGOVÉ FUTBALOVÉ HRISKO
  - 47. OBÝTNÝ DOM NA LÚČEJ LÚČI S DOPĽAČENÍM PLOCHAM STATICKEJ DOPRAVY
  - 48. ZÁVLAHOVÁ ČERPAČIA STANICA 5308 157 003
  - 49. CHOVATEĽSKÝ, ODVÝCHOVÝ-REKREAČNÝ AREÁL

Schváľovacia doložka:  
Územný plán obce Kanianka je schválený Obecným zastupiteľstvom v Kanianke uznesením č.307/2017 dňa 21.6.2017

Ing. Ivor Husár  
starosta obce

ATELIÉR OLYMPIA □ URBANIZMUS, ÚZEMNÉ A KRAJINNÉ PLÁNOVANIE, ARCHITEKTÚRA  
WOLKROVÁ 4, 851 01 BRATISLAVA, Tel: 0903 732 558, e-mail: office@atelierolympia.eu

### ÚZEMNÝ PLÁN OBCE KANIANKA

OBJEDNÁVATEĽ : OBEC KANIANKA ČISTOPIS  
RIEŠITEĽSKÝ KOLEKTÍV: ING.ARCH. EVA ŽOLNAYOVÁ, ING. PETER RAKŠÁNYI PHD.,  
ING. LUCIA LÚČKOVÁ, ING. P.AUSIL, ING.V.BOROVAN, ELEKTROPR. Š.MAYER, V.CHLPEK

VEREJNÁ TECHNICKÁ VYBAVENOSŤ  
VODNÉ HOSPODÁRSTVO, ENERGETIKA, ELEKTRONICKÉ KOMUNIKÁCIE

MIERKA 1:5 000 **5** DÁTUM: 6/2017