

ÚZEMNÝ PLÁN OBCE KANIANKA




VÝKRES ZÁVÄZNÝCH ČASTÍ RIEŠENIA A VEREJNOPROSPESNÝCH STAVIEB

LEGENDA

STAV	NÁVRH	VÝHLAD	OPIS
[Symbol]	[Symbol]	[Symbol]	HRANICA KATASTRÁLNEHO ÚZEMIA OBCE - HRANICA RIEŠENÉHO ÚZEMIA
[Symbol]	[Symbol]	[Symbol]	HRANICA ZASTAVANÉHO ÚZEMIA OBCE / NÁVRH ROZ. ŠÍRENIA ZASTAVANÉHO ÚZEMIA
SÍDELNÁ A KRAJINNÁ ŠTRUKTÚRA			
[Symbol]	[Symbol]	[Symbol]	PLOCHY BÝVANIA V RODINNÝCH DOMOCH
[Symbol]	[Symbol]	[Symbol]	PLOCHY A OBJEKTY BÝVANIA V BYTOVÝCH DOMOCH
[Symbol]	[Symbol]	[Symbol]	PLOCHY BÝVANIA V BYTOVÝCH A RODINNÝCH DOMOCH
[Symbol]	[Symbol]	[Symbol]	PLOCHY ZMIEŠANEJ FUNKCIE - OBČIANSKA VYBAVENOSŤ A BÝVANIE
[Symbol]	[Symbol]	[Symbol]	PLOCHY A OBJEKTY OBČIANSKEJ VYBAVENOSTI
[Symbol]	[Symbol]	[Symbol]	PLOCHY A OBJEKTY VYBAVENOSTI A ZARIADENÍ ŠPORTU
[Symbol]	[Symbol]	[Symbol]	PLOCHY REKREAČNEJ VYBAVENOSTI
[Symbol]	[Symbol]	[Symbol]	PLOCHY REKREAČNÉ V PRIRODNOM PROSTREDÍ
[Symbol]	[Symbol]	[Symbol]	PLOCHY ŠPORTOVO-REKREAČNÉ V PRIRODNOM PROSTREDÍ
[Symbol]	[Symbol]	[Symbol]	PLOCHY VÝROBY A RÔZNYCH PODNIKATEĽSKÝCH AKTIVÍT
[Symbol]	[Symbol]	[Symbol]	PLOCHY A OBJEKTY TECHNICKÉJ VYBAVENOSTI
[Symbol]	[Symbol]	[Symbol]	PLOCHY TECHNICKÝCH SLUŽIEB
[Symbol]	[Symbol]	[Symbol]	CINTORÍN
[Symbol]	[Symbol]	[Symbol]	VEREJNÁ SÍDELNÁ ZELEN
[Symbol]	[Symbol]	[Symbol]	VYHRADENÁ ZELEN OBČIANSKEJ VYBAVENOSTI
[Symbol]	[Symbol]	[Symbol]	ZELEN BYTOVÝCH DOMOV
[Symbol]	[Symbol]	[Symbol]	ZELEN ZÁHRAD RODINNÝCH DOMOV
[Symbol]	[Symbol]	[Symbol]	LESNÉ PORASTY
[Symbol]	[Symbol]	[Symbol]	Ekologická obnova porastov okrajovej časti lesa s tvorbou priehľadov na obec a do krajiny prievidskej kotliny
[Symbol]	[Symbol]	[Symbol]	KRAJINNÁ ZELEN
[Symbol]	[Symbol]	[Symbol]	BREHOVÁ A SPRIEVDNÁ ZELEN VODNÝCH TOKOV A PLOCH
[Symbol]	[Symbol]	[Symbol]	OCHRANNO-IZOLAČNÁ ZELEN
[Symbol]	[Symbol]	[Symbol]	LŪKY A TRVALÝ TRÁVNATÝ PORAST / NÁVRH Ekologickej obnovy lučných porastov
[Symbol]	[Symbol]	[Symbol]	VODNÉ PLOCHY A TOKY
[Symbol]	[Symbol]	[Symbol]	SUCHÝ POLDER NA POTOKU KANIANKA
[Symbol]	[Symbol]	[Symbol]	PLOCHY ZÁVLAH A ODVODNENIA, HYDROMELIORAČNÉ STAVBY
[Symbol]	[Symbol]	[Symbol]	OCHRANNÉ PÁSMO LESA
[Symbol]	[Symbol]	[Symbol]	OCHRANNÉ PÁSMO VŠETKYCH DRUHOV
[Symbol]	[Symbol]	[Symbol]	SAKRÁLNY OBJEKT
DOPRAVNÁ INFRAŠTRUKTÚRA			
[Symbol]	[Symbol]	[Symbol]	MIESTNE KOMUNIKÁCIE
[Symbol]	[Symbol]	[Symbol]	PEŠIE PLOCHY (NÁMESTIA) A CHODNÍKY
[Symbol]	[Symbol]	[Symbol]	CYKLISTICKÉ CHODNÍKY A TRASY
[Symbol]	[Symbol]	[Symbol]	PLOCHY STATICKEJ DOPRAVY
[Symbol]	[Symbol]	[Symbol]	PARKOVISKÁ A ODSTAVNÉ PLOCHY
[Symbol]	[Symbol]	[Symbol]	GARÁŽE
[Symbol]	[Symbol]	[Symbol]	ZASTÁVKY VEREJNEJ HROMADNEJ AUTOBUSOVEJ DOPRAVY
[Symbol]	[Symbol]	[Symbol]	OCHRANNÉ PÁSMO LETISKA
TECHNICKÁ INFRAŠTRUKTÚRA			
[Symbol]	[Symbol]	[Symbol]	VZDUŠNÉ ELEKTRICKÉ VEDENIE VN 22kV / ULOŽENIE ELEKTRICKÉHO VEDENIA DO ZEMNÉHO KÁBLA
[Symbol]	[Symbol]	[Symbol]	VYSOKOTLAKOVÝ PLYNOVOD S OCHRANNÝM A BEZPEČNOSTNÝM PÁSMOM
[Symbol]	[Symbol]	[Symbol]	OCHRANNÉ PÁSMO II. STUPEŇ - PRÍRODNÝ LIEČIVÝ ZDROJ BOJNICE
ŠTRUKTÚRA FUNKČNÉHO VYUŽITIA ÚZEMIA			
[Symbol]	[Symbol]	[Symbol]	HRANICA URBANISTICKÉHO OBVODU
[Symbol]	[Symbol]	[Symbol]	HRANICA URBANISTICKÉHO BLOKU
[Symbol]	[Symbol]	[Symbol]	URBANISTICKÝ OBVOD S NÁZVOM
[Symbol]	[Symbol]	[Symbol]	URBANISTICKÝ BLOK
[Symbol]	[Symbol]	[Symbol]	FUNKČNÉ VYUŽITIE PLOCHY
VEREJNOPROSPESNÉ STAVBY			
[Symbol]	[Symbol]	[Symbol]	OZNAČENIE VEREJNOPROSPESNEJ STAVBY
[Symbol]	[Symbol]	[Symbol]	VEREJNOPROSPESNÁ STAVBA TREŇCIANSKEHO SAMOSPRÁVNEHO KRAJA (ÚPN VÚC TSK, DOPRAVNÁ INFRAŠTRUKTÚRA:1. CESTA III.TR. PRIEVIDZA-KANIANKA-PORUBA)

Štruktúra funkčného využitia plôch :

- A1 - Plochy bývania v rodinných domoch v stabilizovanom území
- A2 - Plochy bývania v rodinných domoch s nízkym zastúpením občianskej vybavenosti v stabilizovanom území
- A3 - Plochy bývania v bytových domoch viacpodlažných v stabilizovanom území
- B1 - Plochy bývania v rodinných domoch v rozvojovom území
- B2 - Plochy bývania v bytových budovách makopodlažných - bývanie v rodinných a bytových domoch v rozvojovom území
- OV - Plochy občianskej vybavenosti
- ZM - Zmiešané plochy občianskej vybavenosti, bývania, cestovného ruchu
- CN - Plochy cintorínov
- SP - Plochy športovej vybavenosti
- R - Plochy cestovného ruchu a rekreácie
- VP - Plochy výroby a rôznych podnikateľských aktivít
- TS - Plochy obecných technických služieb
- D - Plochy dopravy a dopravnej vybavenosti
- TZ - Plochy technickej vybavenosti
- Z - Plochy verejnej zelene

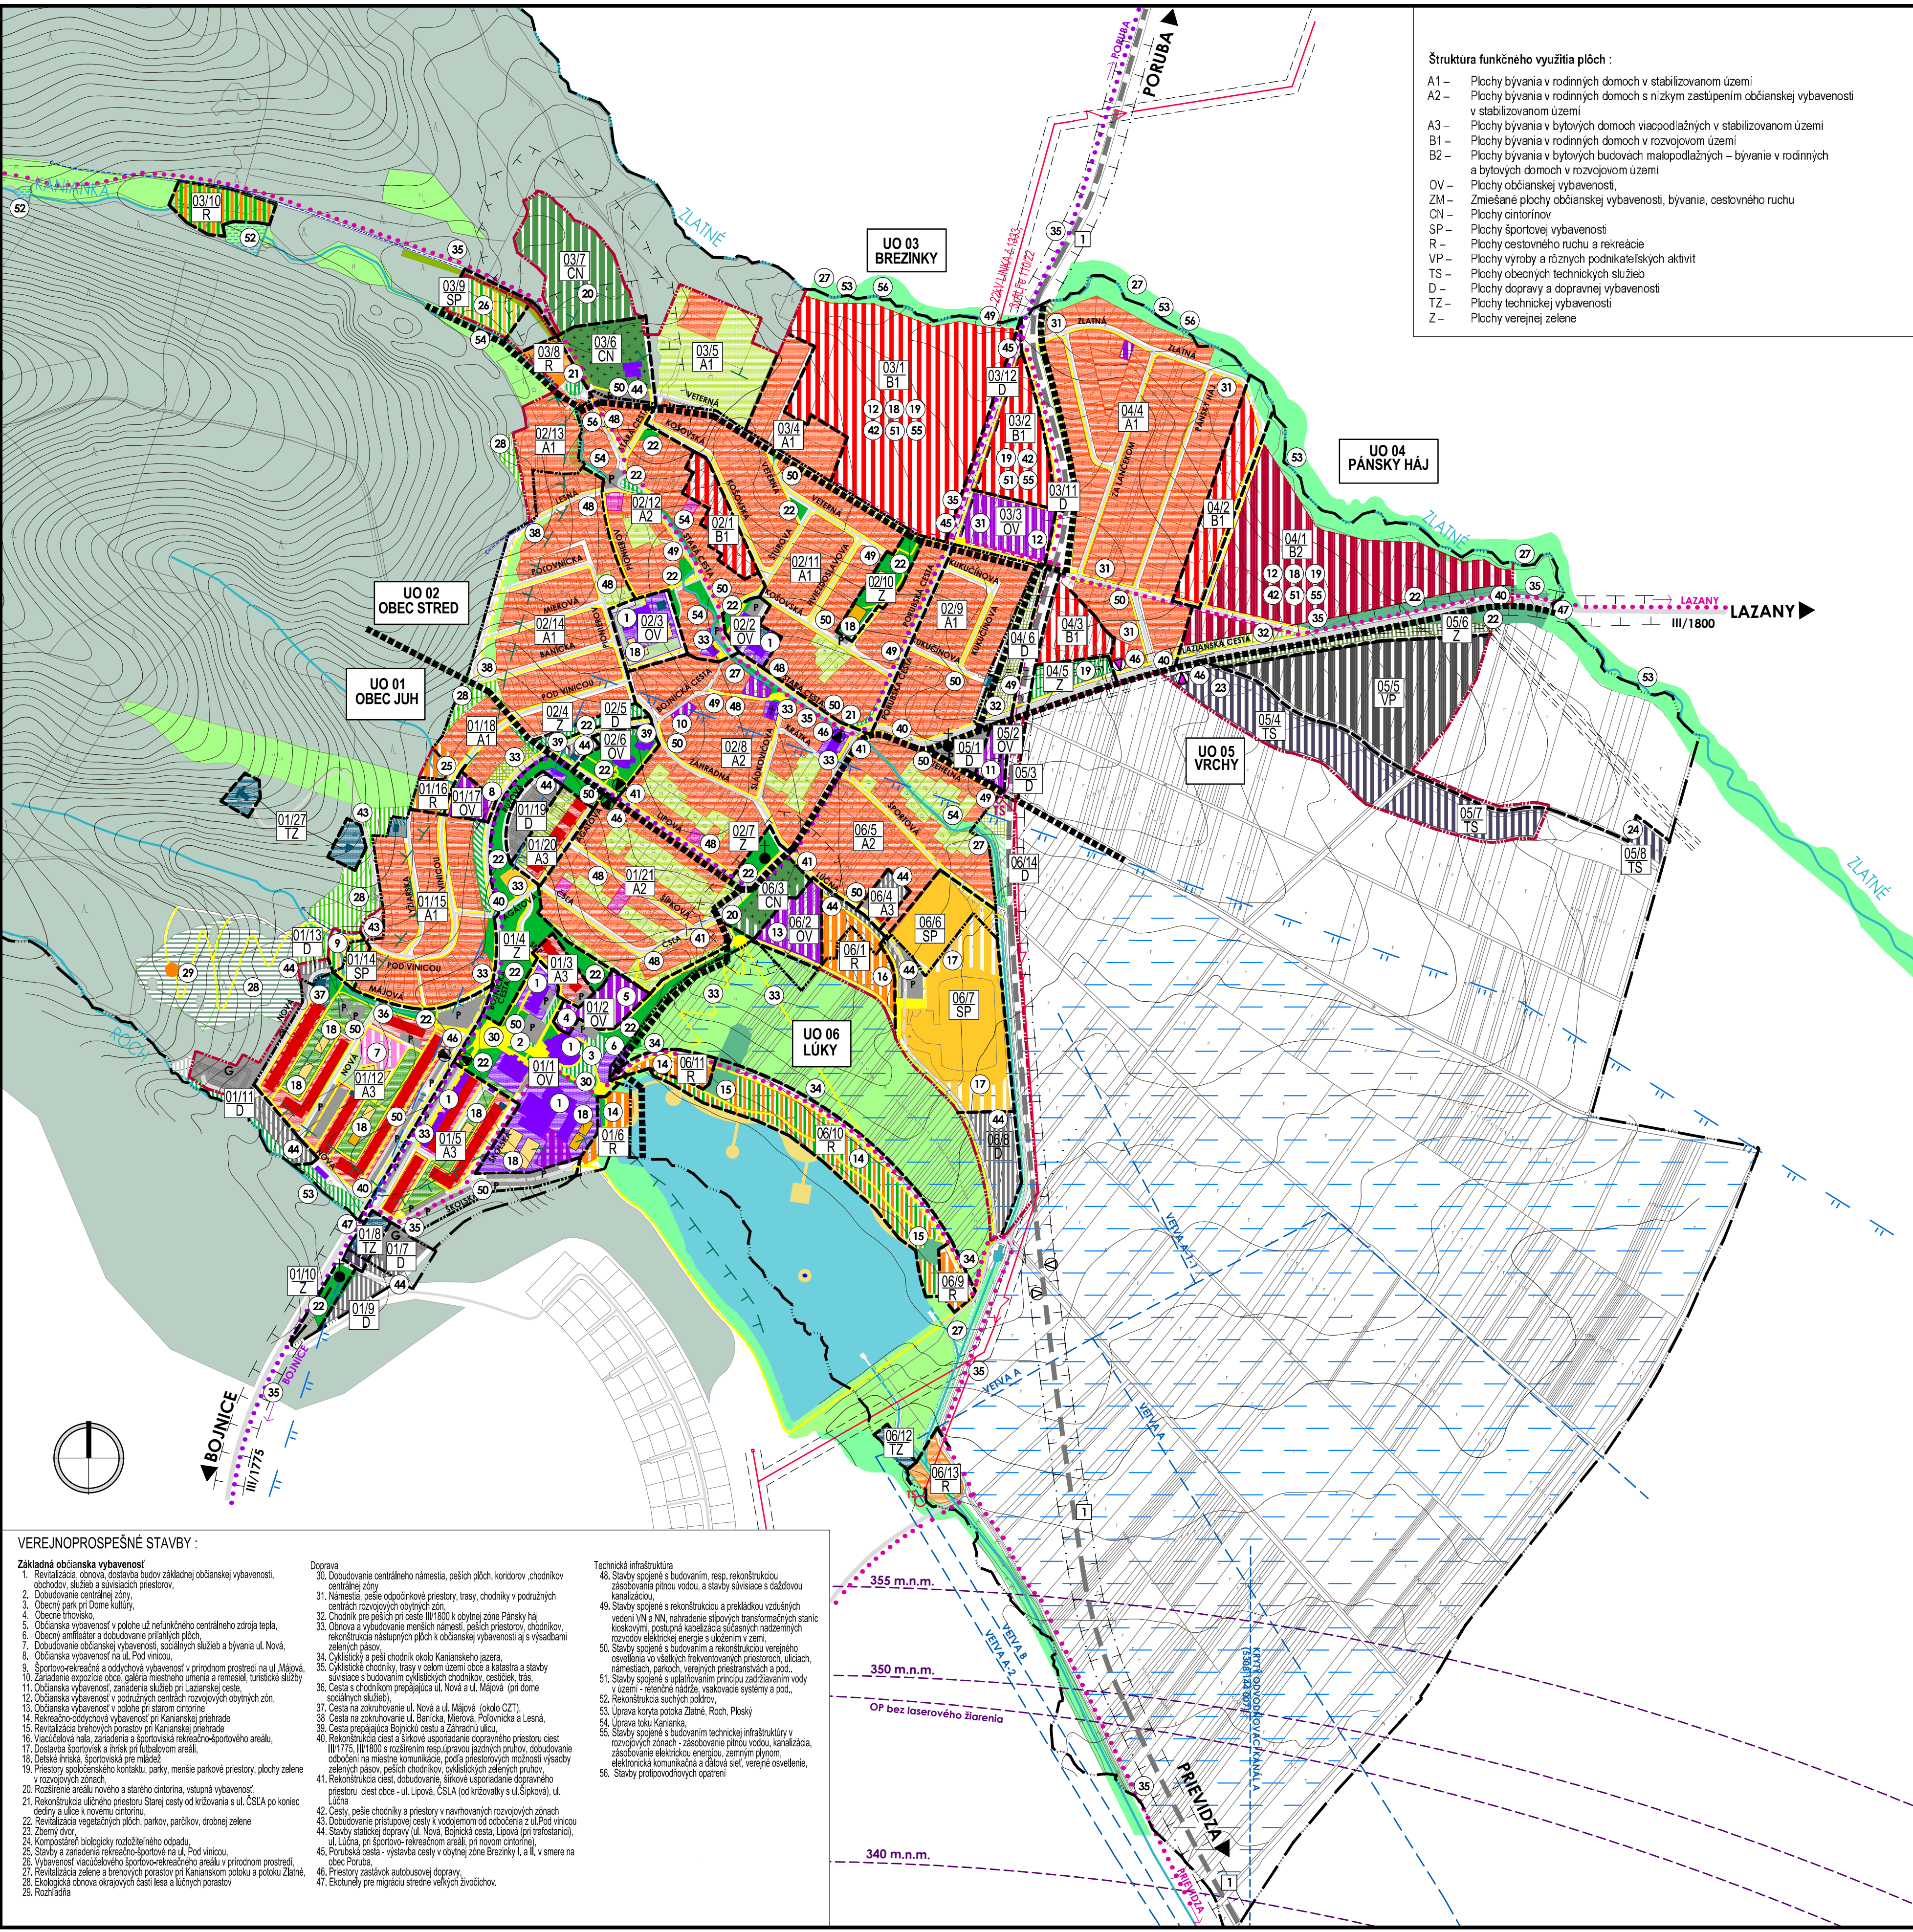

VEREJNOPROSPESNÉ STAVBY :

- Základná občianska vybavenosť**
1. Revitalizácia, obnova, dostavba budov základnej občianskej vybavenosti, ochotných, služieb a súvisiacich priestorov.
 2. Dobudovanie centrálnej zóny.
 3. Obecný park pri Dome kultúry.
 4. Obecné ihrisko.
 5. Občianska vybavenosť v polohe už nefunkčného centrálneho zdroja tepla.
 6. Obecný amfiteáter a dobudovanie prírodných plôch.
 7. Dobudovanie občianskej vybavenosti, sociálnych služieb a bývania ul. Nová.
 8. Občianska vybavenosť na ul. Pod vinicou.
 9. Športovorekreačná a oddychová vybavenosť v prírodnom prostredí na ul. Májová.
 10. Zariadenie expozície obce, galéria mestského umenia a romesiek ľudského služby
 11. Občianska vybavenosť, zariadenia služieb pri Lazianskej ceste.
 12. Občianska vybavenosť v podružných centrách rozvojových obytých zón.
 13. Občianska vybavenosť v polohe pri starom cintoríne.
 14. Rekreačno-oddychová vybavenosť pri Kanianskej priehrade
 15. Revitalizácia tržných porastov pri Kanianskej priehrade
 16. Vozňobná hala, zariadenia a športoviska rekreačno-sportového areálu.
 17. Dostavba športoviska a ihrisk pri futbalovom areáli.
 18. Detstko ihrisko športoviska pre mládež
 19. Priestory spoločenského kontaktu, parky, menšie parkové priestory, plochy zelene v rozvojových zónach.
 20. Rozšírenie areálu nového a starého cintorína, vstupná vybavenosť.
 21. Rekonštrukcia uličného priestoru Staré cesty od križovatky s ul. ČSĽA po koniec reďny a ulice k novému cintorínu.
 22. Zmeny dvor.
 23. Kompostárň biologicky rozložiteľného odpadu.
 24. Kompostárň biologicky rozložiteľného odpadu.
 25. Stavby a zariadenia rekreačno-sportové na ul. Pod vinicou.
 26. Vybavenosť vauzábavého športovorekreačného areálu v prírodnom prostredí.
 27. Revitalizácia zelene a brehových porastov pri Kanianskom potoku a polku Zlatné.
 28. Ekologická obnova okrajových častí lesa a lučných porastov
 29. Rozháňada
- Doprava**
30. Dobudovanie centrálneho námestia, peších plôch, koridorov, chodníkov, chodníkov centrálnej zóny
 31. Námestia, pešie odpocínkové priestory, trasy, chodníky v podružných centrách rozvojových obytých zón.
 32. Chodník pre peších pri ceste III/1800 k obytnej zóne Pánsky háj
 33. Obnova a vybudovanie menších námestí, peších priestorov, chodníkov, rekonštrukcia nástupných plôch k občianskej vybavenosti aj v sýsadami zelených pások.
 34. Cyklistický a peší chodník okolo Kanianskeho jazera.
 35. Cyklistické chodníky, trasy v celom území obce a katalstra a stavby súvisiace s budovaním cyklistických chodníkov, cestiek, trás.
 36. Cesta s chodníkom prechádzajúca ul. Nová a ul. Májová (pri dome sociálnych služieb)
 37. Cesta na zokukovanie ul. Nová a ul. Májová (okolo CZT).
 38. Cesta na zokukovanie ul. Banica, Mierová, Polovnická a Lesná.
 39. Cesta prechádzajúca Bojnickou cestou a Záhradnú ulicu.
 40. Rekonštrukcia cesty a sírkové usporiadanie dopravného priestoru cesty III/1775, III/1800 s rozšírením resp. opravou jazýčkových pruhov, dobudovanie obočien na miestne komunikácie, podľa priestorových možností výsadby zelených pásov, peších chodníkov, cyklistických zelených pruhov.
 41. Rekonštrukcia cesty, dobudovanie, sírkové usporiadanie dopravného priestoru cesty obce - ul. Lipová, ČSĽA (od križovatky s ul. Šípová), ul. Látna
 42. Cesty, pešie chodníky a priestory v navrhovaných rozvojových zónach
 43. Dobudovanie prístupovej cesty k vodajomom od obceženia z ul. Pod vinicou
 44. Stavby statickej dopravy ul. Nová, Bojnická cesta, Lipová (pri trafostanici), ul. Látna, pri športovo-rekreačnom areáli, pri novom cintoríne).
 45. Poniková cesta - výstavba cesty v obytnej zóne Brezinky I. a II. v smere na obec Poruba.
 46. Priestory zastávok autobusovej dopravy.
 47. Ekodunaj pre migráciu stredne veľkých zvieročkov.
- Technická infraštruktúra**
48. Stavby spojené s budovaním, resp. rekonštrukciou zásobovacieho pítou vodou, a stavby súvisiace s diaľkovou kanalizáciou.
 49. Stavby spojené s rekonštrukciou a prekládkou vzdušných vedení VN a NN, nahradenie sírkových transformáčnych stanic koskovými, postupná kabelizácia súčasných nadzemných rozvodov elektrickej energie s uložením v zemi.
 50. Stavby spojené s budovaním a rekonštrukciou verejného osvetlenia vo všetkých frekventovaných priestoroch, uliciach, námestiach, parkoch, verejných priestranstvách a pod.
 51. Stavby spojené s ušľachtovaním pítou zariadením vody v území - reťeňové nadizce, vaskovacie systémy a pod.
 52. Rekonštrukcia suchých polderov.
 53. Úprava koryta potoka Zlatné, Roč, Plaský
 54. Úprava toku Kanianka.
 55. Stavby spojené s budovaním technickej infraštruktúry v rozvojových zónach - zásobovanie pítou vodou, kanalizácia, zásobovanie elektrickou energiou, zemným dňom, elektrická komunikácia a diaľová sieť, verejné osvetlenie.
 56. Stavby protipodvodných opatrení

Schvaľovacia doložka:
 Územný plán obce Kanianka je schválený Obecným zastupiteľstvom
 v Kanianke uznesením č.307/2017 dňa 21.6.2017

Ing. Ivor Husár
 starosta obce

ATELIÉR OLYMPIA □ URBANIZMUS, ÚZEMNÉ A KRAJINNÉ PLÁNOVANIE, ARCHITEKTÚRA
 WOLKROVÁ 4, 851 01 BRATISLAVA, Tel: 0903 732 558, e-mail: office@atelierolympia.eu

ÚZEMNÝ PLÁN OBCE KANIANKA
 OBJEDNÁVATEĽ : OBEC KANIANKA ČISTOPIS
 RIEŠITEĽSKÝ KOLEKTÍV: ING. ARCH. EVA ŽOLNAVYOVÁ, ING. PETER RAKŠANYI PH.D.,
 ING. LUCIA LUČKOVÁ, ING. P. MUSIL, ING. V. BOROVAN, ELEKTROPR. Š. MAYER, V. CHLPEK

VÝKRES ZÁVÄZNÝCH ČASTÍ A VEREJNOPROSPESNÝCH STAVIEB
 MIERKA 1:5 000 **7** DÁTUM: 6/2017